

SNIT B-B, 1:20

SNIT C-C, 1:20

EKSTRA ARMERING


LEDNINGER MED SVINGKOMPENSATORER ELLER LYRE, HVOR AFSTANDEN FRA F-F TIL KOMPENSATOR ELLER LYRE \leq 250M.

DIM D/K	L ₂	T	A _f	L ₁	EKSTRA BETON M ³	MÆNGDER JERN KG
508/324	1000	300	10 K 16	2000	1,19	82
457/273	1000	300	7 K 16	2000	1,06	61
406/219	750	300	9 K 12	1500	0,79	37
355/219	750	250	9 K 12	1500	0,48	35
324/168	750	250	11 K 8	1500	0,41	22
273/139	750	250	7 K 8	1500	0,38	17
219/114	750	250	6 K 8	1500	0,32	14


DIM D/K	L ₂	T	A _f	L ₁	EKSTRA BETON M ³	MÆNGDER JERN KG
168/89	750	250	4 K 8	1500	0,29	11
114/60	750	250	3 K 8	1500	0,26	9
89/48	750	250	3 K 8	1500	0,24	8
60/34	750	250	3 K 8	1500	0,23	8
48/34	750	250	3 K 8	1500	0,22	7
34/27	750	250	2 K 8	1500	0,21	6

NOTE:
 MÅL I MM.
 GENERALNOTE, SE TEGN. NR. 52.840
 VEDR. NORMAL ARMERING, SE TEGN. NR. 52.564
 DRÆN IKKE VIST.
 * EKSTRA ARMERING DER REGNET MED $\mu = 1$


A_f EKSTRA ARMERING VED FASTSPÆNDING

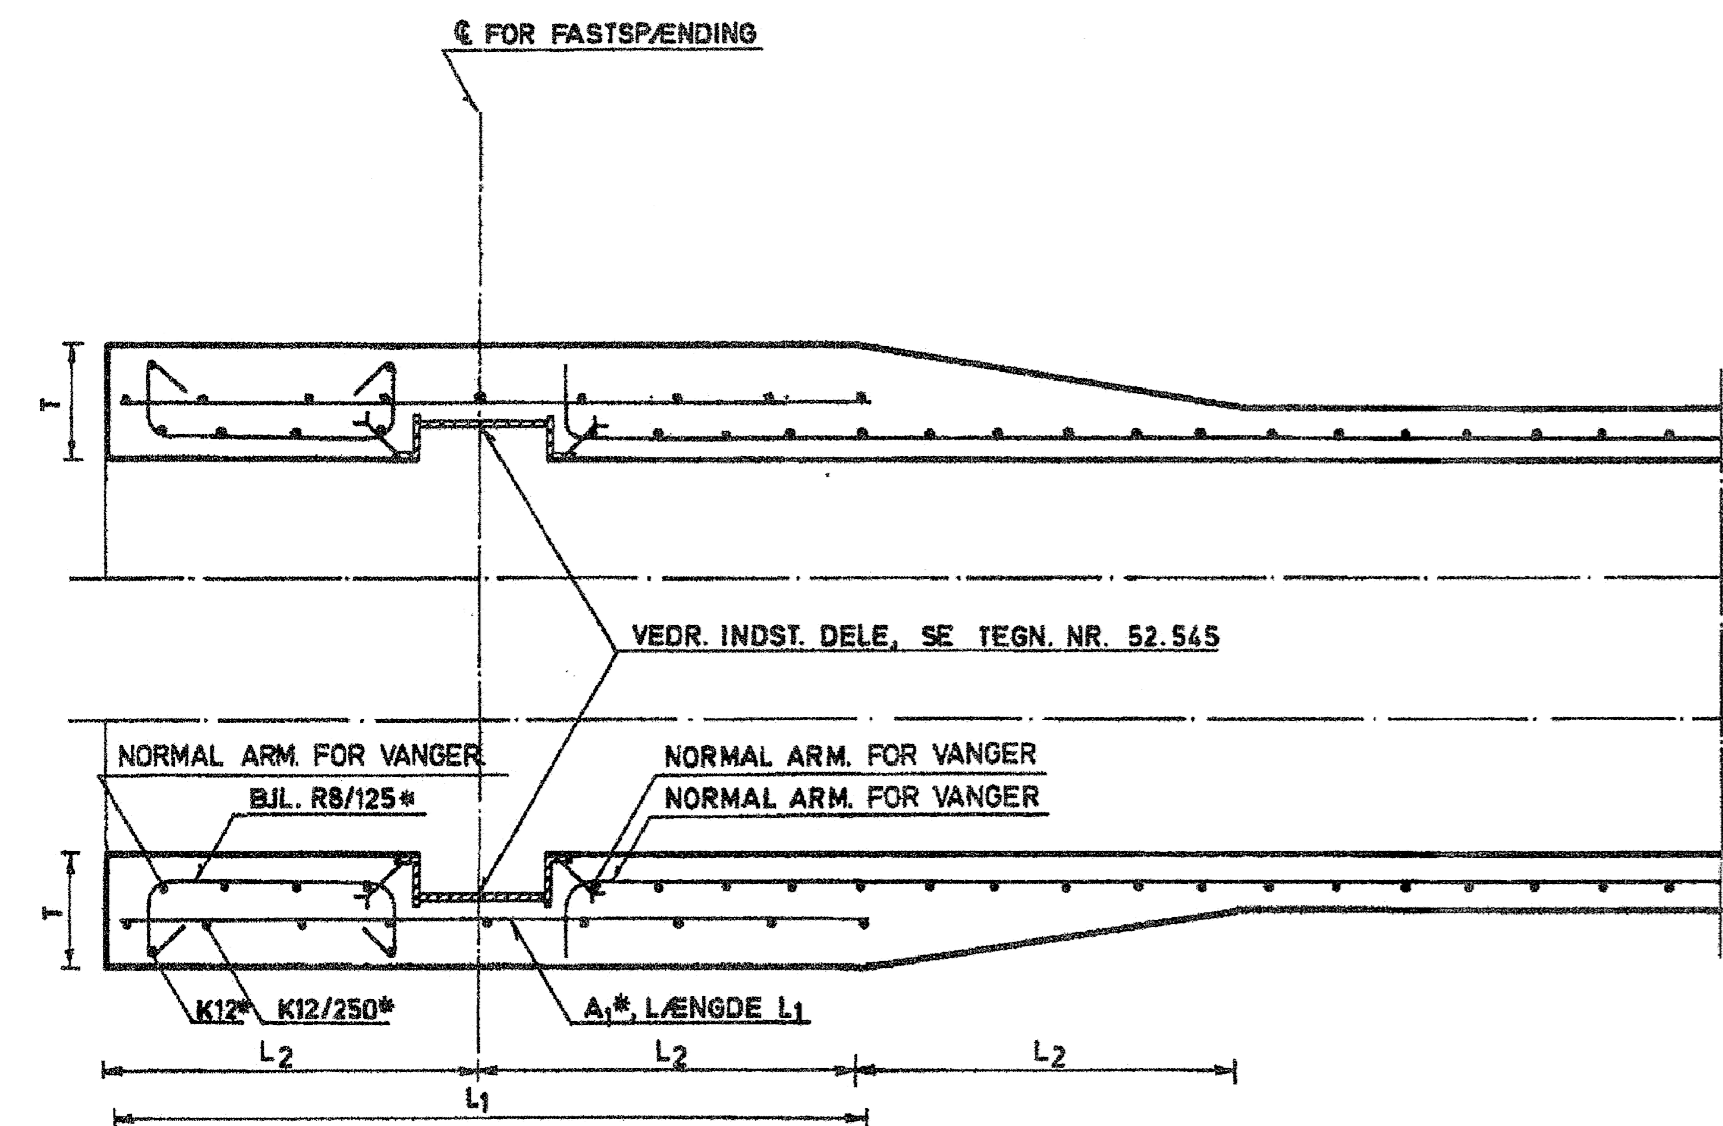

VANDRET SNIT I KANAL VED FASTSPÆNDING, 1:20

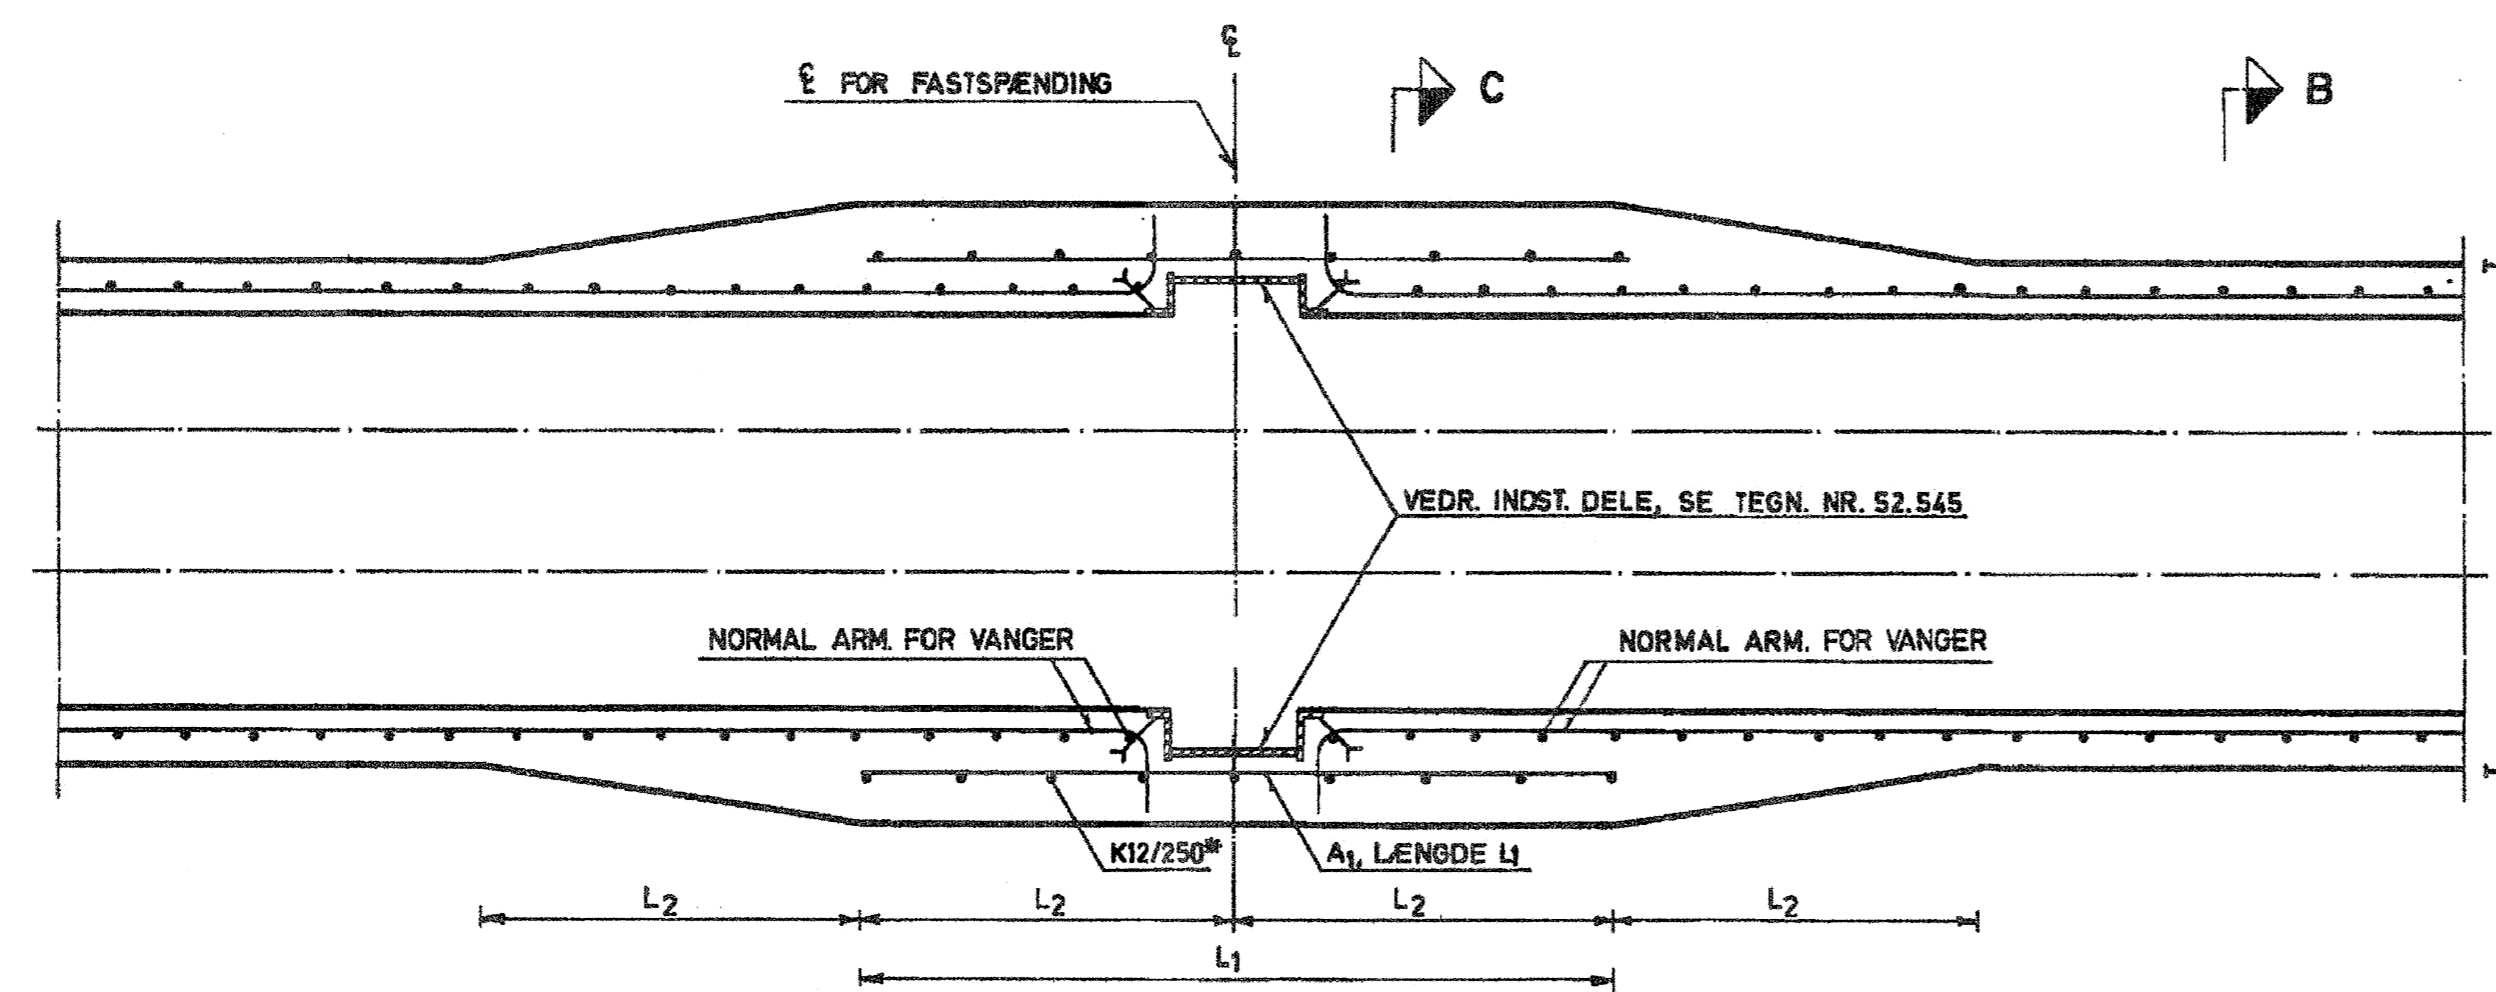

VANDRET SNIT I KANAL VED FASTSPÆNDING, 1:20

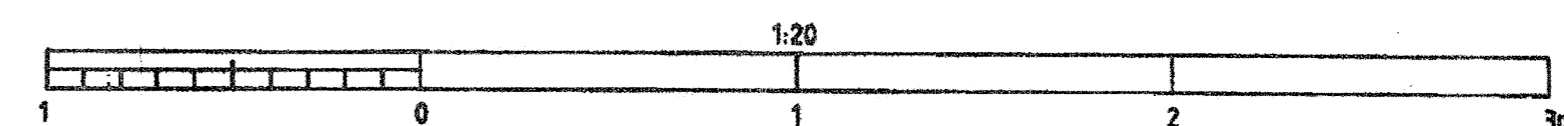

Bog.	Dato.	Sign.	Rettelser
h	11-12-2017	BIPE	RETTET TIL UDBUD 2018
g	01-12-2013	JACZ	RETTET TIL UDBUD 2013
f	25-11-2009	JACZ	RETTET TIL UDBUD 2009
e	11-10-2005	JACZ	RETTET TIL UDBUD 2005
d	01-11-1995	LBA	AJOURFØRT TIL UDBUD 1995
c	24-10-1989	MBJ	AJOURFØRT TIL UDBUD 1989
b	01-08-1982		AJOURFØRT TIL UDBUD 1982
a	02-10-1978		ARM. ÆNDRET EKSTR. MÆNGDER PÅFØRT

HOFOR A/S
 Vedr. fjernvarme
 Øresunds Boulevard 35
 2300 København S.

Geografi:
 Anlæg:
 Emne: BETONTEGNING : FORSTÆRKNING VED F-F FOR DAMPLEDNINGER
 Beskrivelse:

mal	projekteret / tegnet	godkendt	dato	Rev. dato	tegn. nr.
1:20			01-08-1977		52-0583 h