



Indføring til små byggerier
 For dim. op til $\varnothing 28$

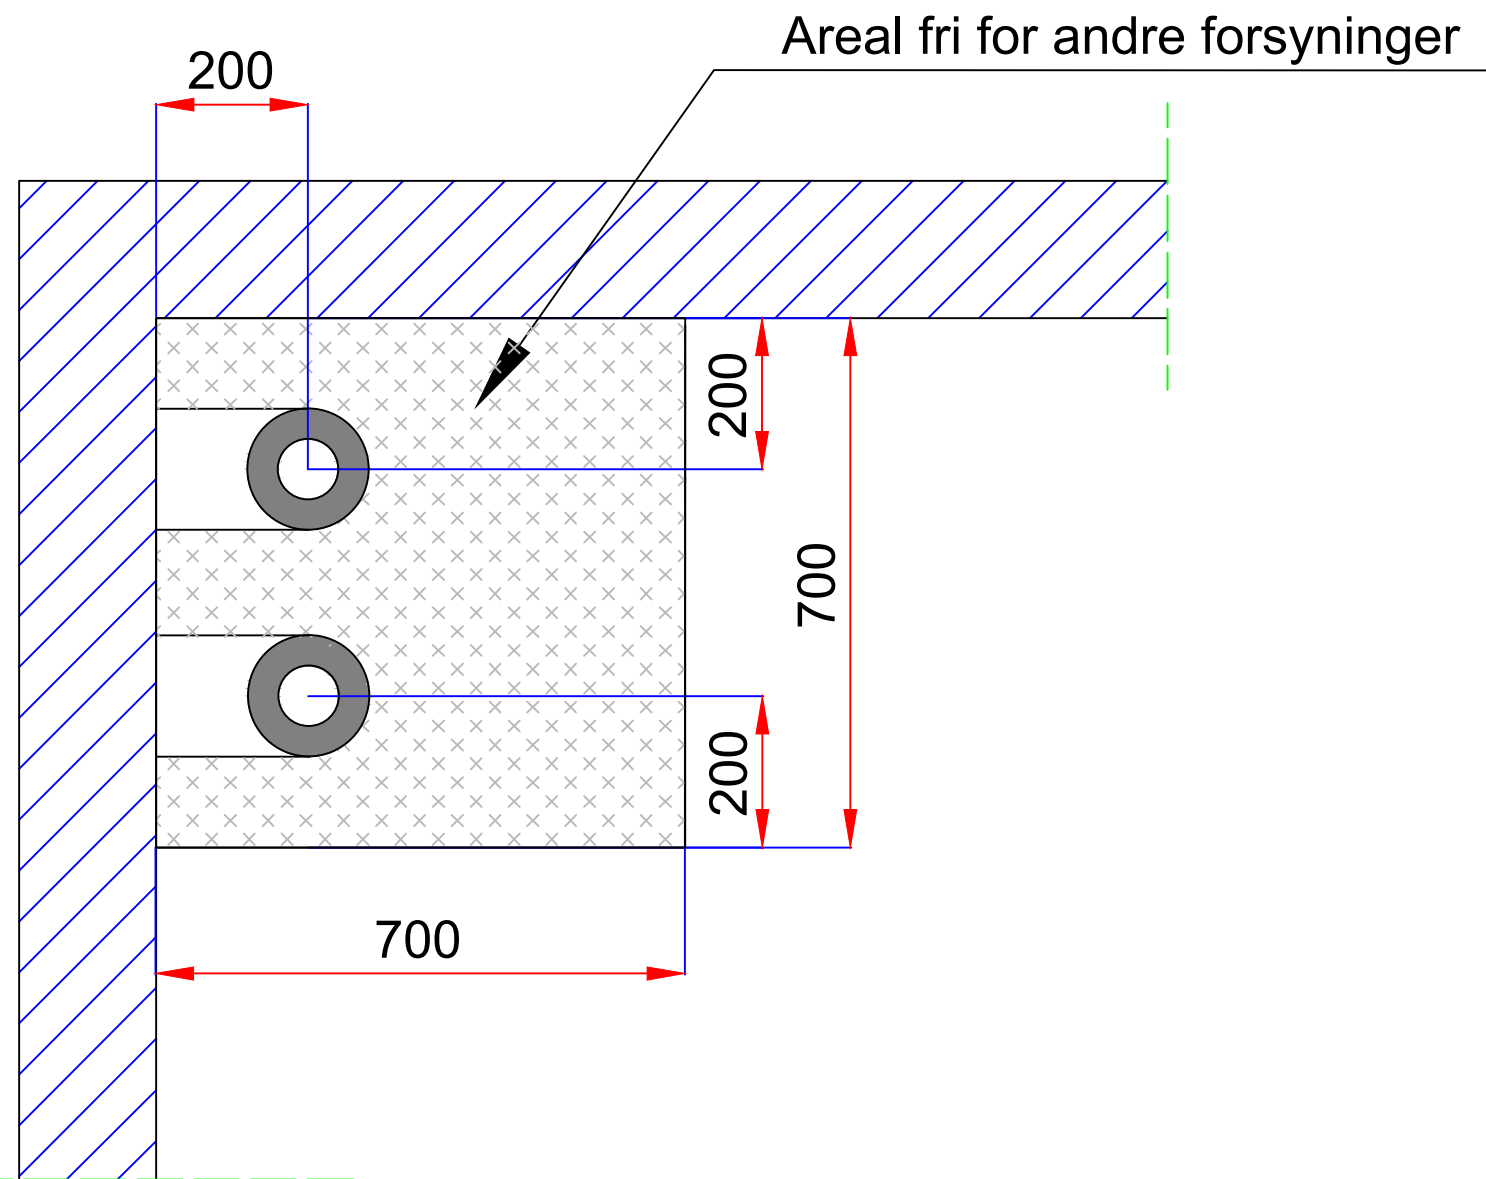

Placering

Alle mål er i mm.

c	20-12-2017	BIPE	RETTET TIL UDBUD 2018		
b	09-09-2015				
a	06-01-2015				
Bog.	Dato.	Sign.	Rettelser		
			 HOFOR A/S Vedr. fjernvarme Ørestads Boulevard 35 2300 København S.		
Geografi: Anlæg: Emne: INDFØRING TIL SMÅ BYGGERIER Beskrivelse: FOR DIM. OP TIL $\varnothing 28$ PLACERING					
mål	projekteret / tegnet	godkendt	dato	Rev. dato	tegn. nr.
*			06-01-2015		52-0770 c