


Du	A
610	} 750
508	
457	
405	
356	
324	} 650
273	
219	
168	
139	
114	
88	
60	
48	
34	

**NOTE:**  
 MÅL I MM  
 VEDR. GENERALNOTE, SE TEKN. NR. 52.840

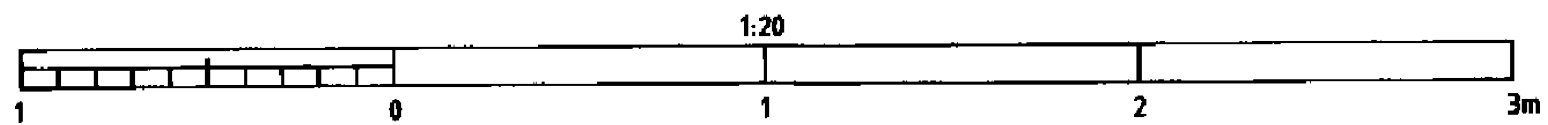

Bog.	Dato.	Sign.	Rettelser
g	13-12-2017	BIPE	RETTET TIL UDBUD 2018
f	01-12-2013	JACZ	RETTET TIL UDBUD 2013
e	25-11-2009	JACZ	RETTET TIL UDBUD 2009
d	12-11-2001	JACZ	RETTET TIL UDBUD 2001
c	21-03-1990		NOTE ÆNDRET
b	04-12-1989	TN	AJOURFØRT TIL UDBUD 1989
a	01-08-1982		AJOURFØRT TIL UDBUD 1982

**HOFOR**  
 HOFOR A/S  
 Vedr. fjernvarme  
 Ørestads Boulevard 35  
 2300 København S.

Geografi:  
 Anlæg:  
 Emne: **BETONTEGNING**  
 Beskrivelse: **KANALAFSLUTNING FOR ENKELTISOLERET  
 ELLER LETBETONISOLERET KANAL**

mål	projekteret / tegnet	godkendt	dato	Rev. dato	tegn. nr.
1:20			11-08-1981		52-0833 g