



DN	d udv. mm	Længde f. plade L mm	Afstand medierør h mm	Højde f. plade H mm	Bredde f. plade s mm	A mm
20	26,9 + 26,9	50	19	46	4	3
25	33,7 + 33,7	50	19	53	4	3
32	42,4 + 42,4	50	19	61	4	3
40	48,3 + 48,3	50	19	67	5	3
50	60,3 + 60,3	70	20	80	5	3
65	76,1 + 76,1	90	20	96	5	3
80	88,9 + 88,9	110	25	114	6	4
100	114,3 + 114,3	140	25	139	6	4
125	139,7 + 139,7	170	30	170	6	4
150	168,3 + 168,3	200	40	208	6	4
200	219,1 + 219,1	260	45	264	8	6

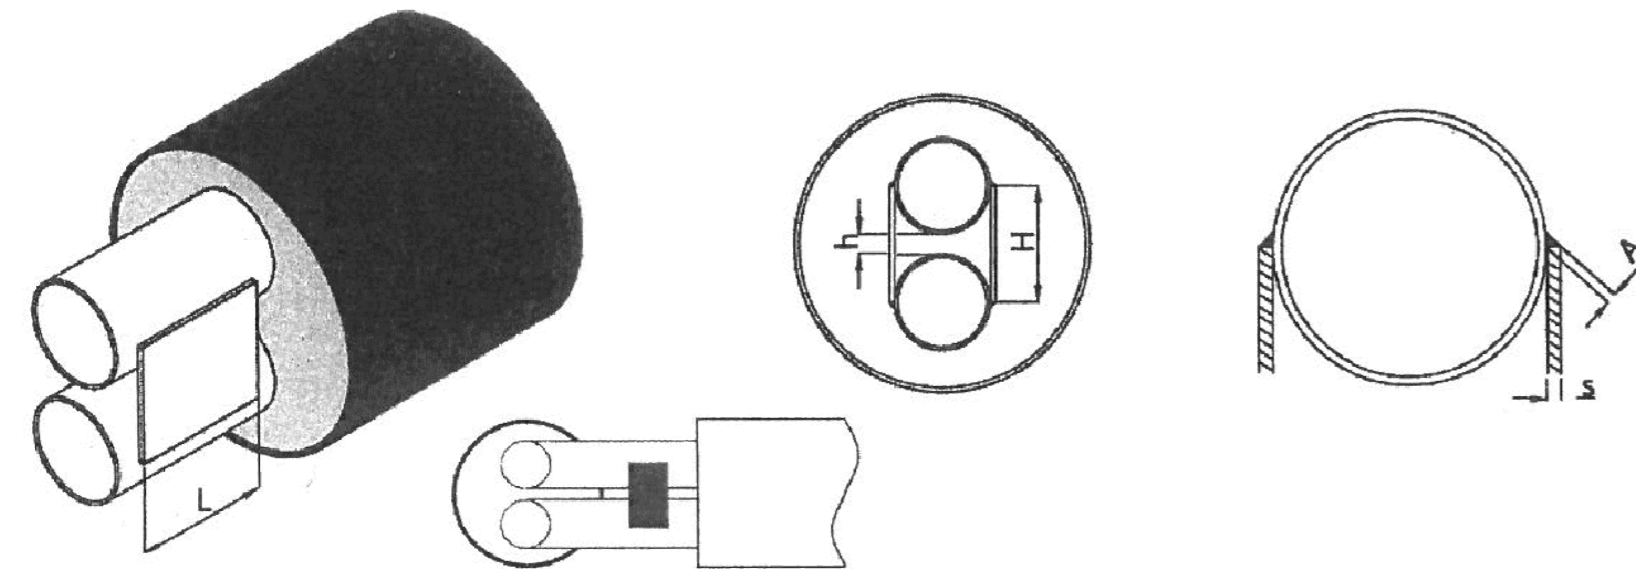

NOTE:  
 FIKSERINGSPLADER SKAL GENERELT PLACERES I FORBINDELSE MED RETNINGSÆNDRINGER OG FOR ENDEL AF RØRSTRÆKNINGER, MEN SKAL ALTID AFTALES MED BYGGELEDEREN.

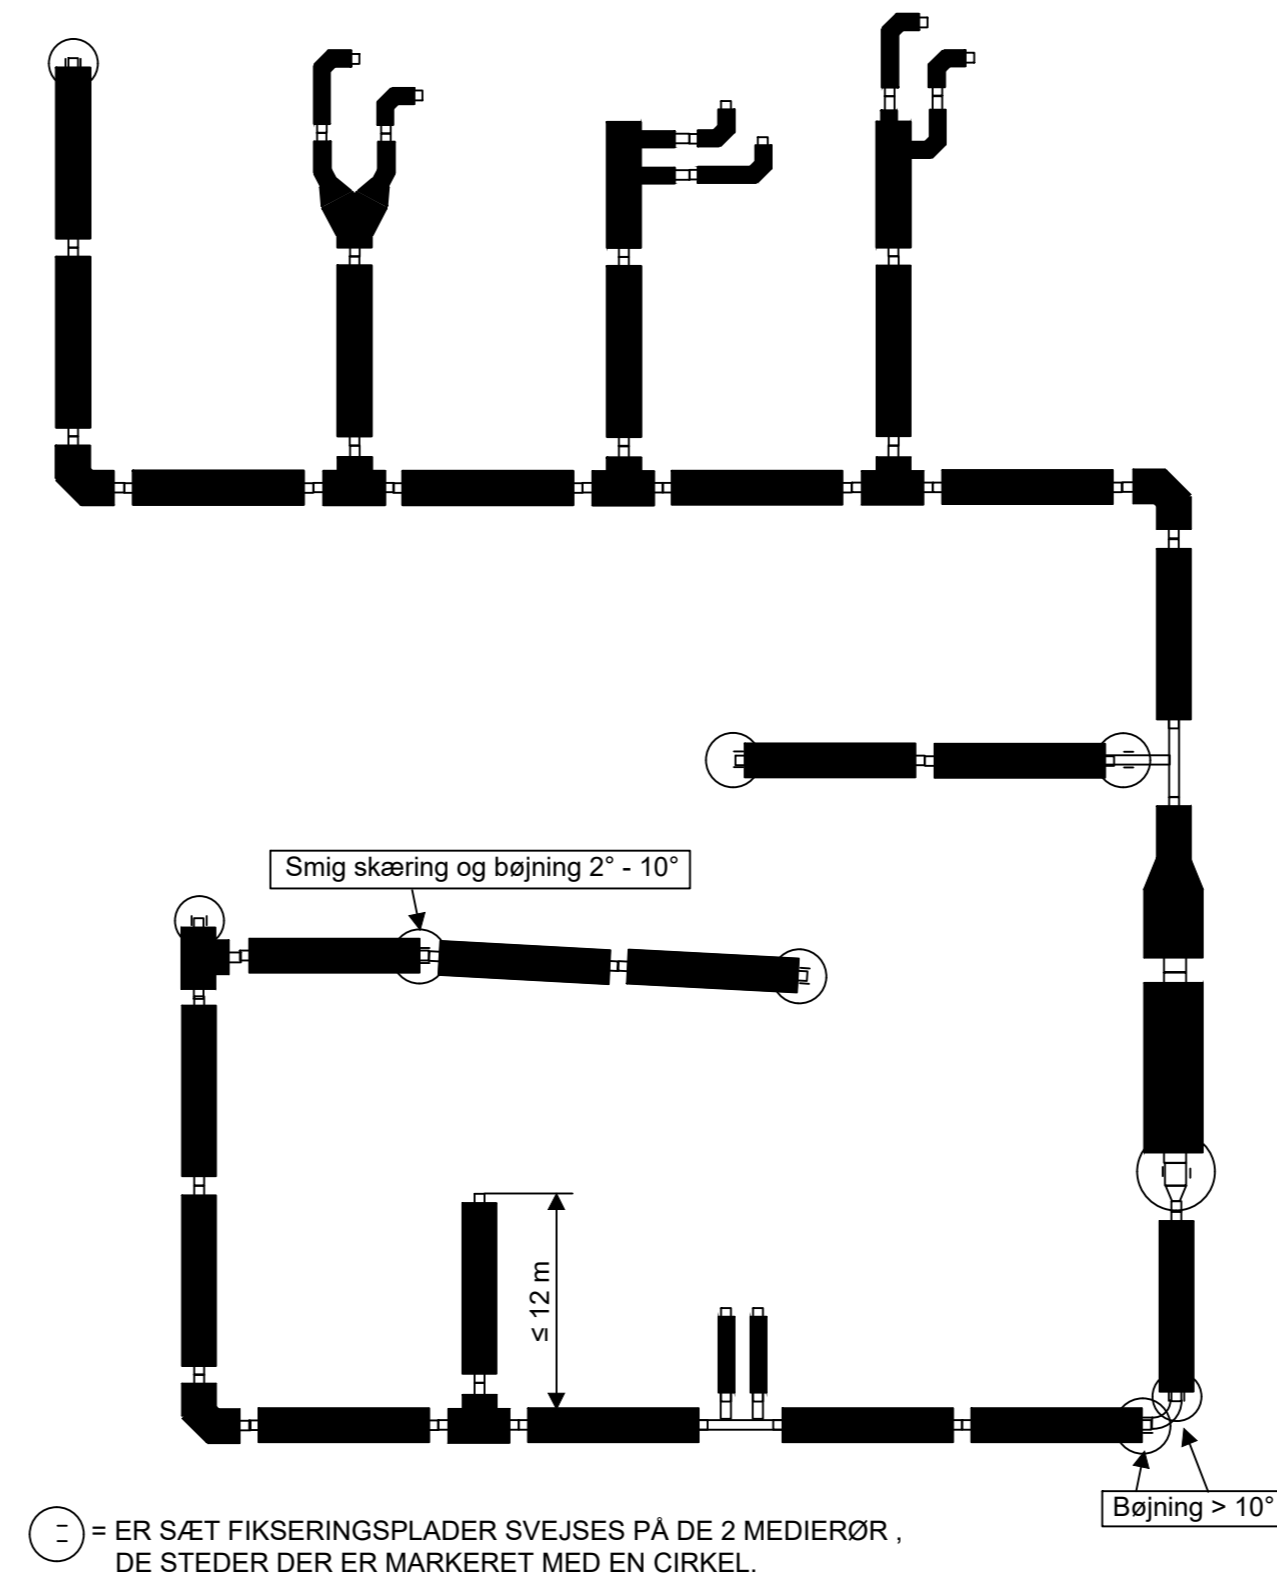

○ = ER SÆT FIKSERINGSPLADER SVEJSES PÅ DE 2 MEDIERØR, DE STEDER DER ER MARKERET MED EN CIRKEL.

Bog.	Dato.	Sign.	Rettelser
d	05-02-2019	BIPE	DIVERSE RETTELSE
c	02-11-2018	BIPE	RETTELSE AF TEKST
b	08-01-2018	BIPE	RETTET TIL UDBUD 2018
a	11-01-2016	JACZ	RETTET TIL UDBUD 2016

Geografi:  
 Anlæg:  
 Emne:  
 Beskrivelse: FIKSERINGSPLADER TIL DOBBELTRØR

mål	projekteret / tegnet	godkendt	dato	Rev. dato	tegn. nr.
*	/ JACZ		11-01-2016		52-0845 d

