



DN	d udv. Mm	Længde f. Plade L mm	Afstand medierør h mm	Højde f. plade H mm	Brede f. plade Smm
20	26,9 + 26,9	50	19	27	4
25	33,7 + 33,7	50	19	29	4
32	42,4 + 42,4	60	19	31	4
40	48,3 + 48,3	60	19	33	5
50	60,3 + 60,3	70	20	38	5
65	76,1 + 76,1	90	20	42	5
80	88,9 + 88,9	110	25	51	5
100	114,3 + 114,3	120	25	58	6
125	139,7 + 139,7	150	30	71	6
150	168,3 + 168,3	200	40	89	6
200	219,1 + 219,1	230	45	109	8

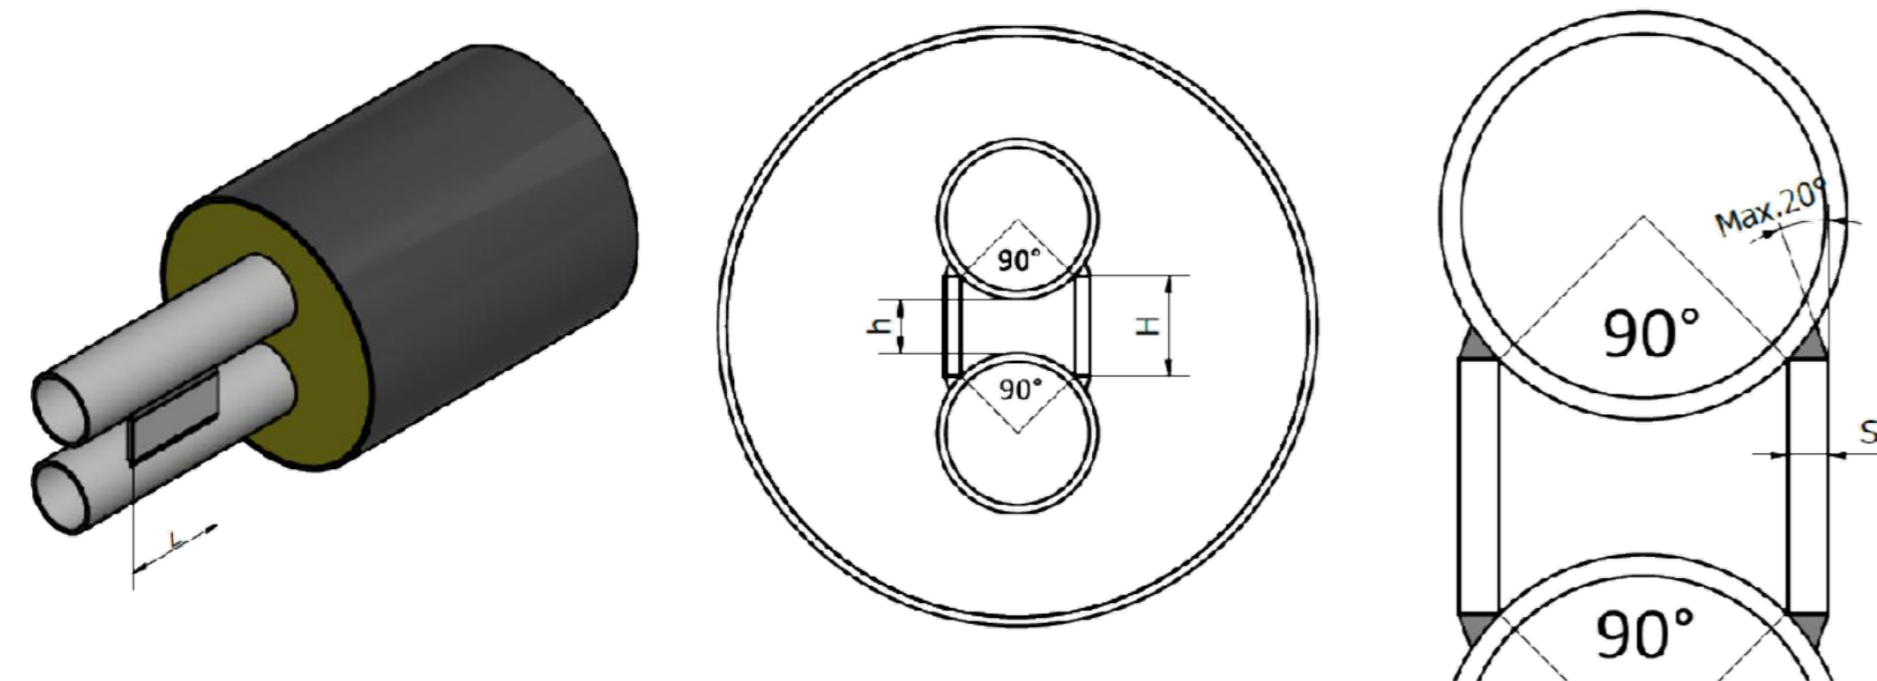

NOTE:  
 FIKSERINGSPLADER SKAL GENERELT PLACERES I FORBINDELSE MED RETNINGSÆNDRINGER OG FOR ENDEN AF RØRSTRÆKNINGER, MEN SKAL ALTID AFTALES MED BYGGELEDEREN.

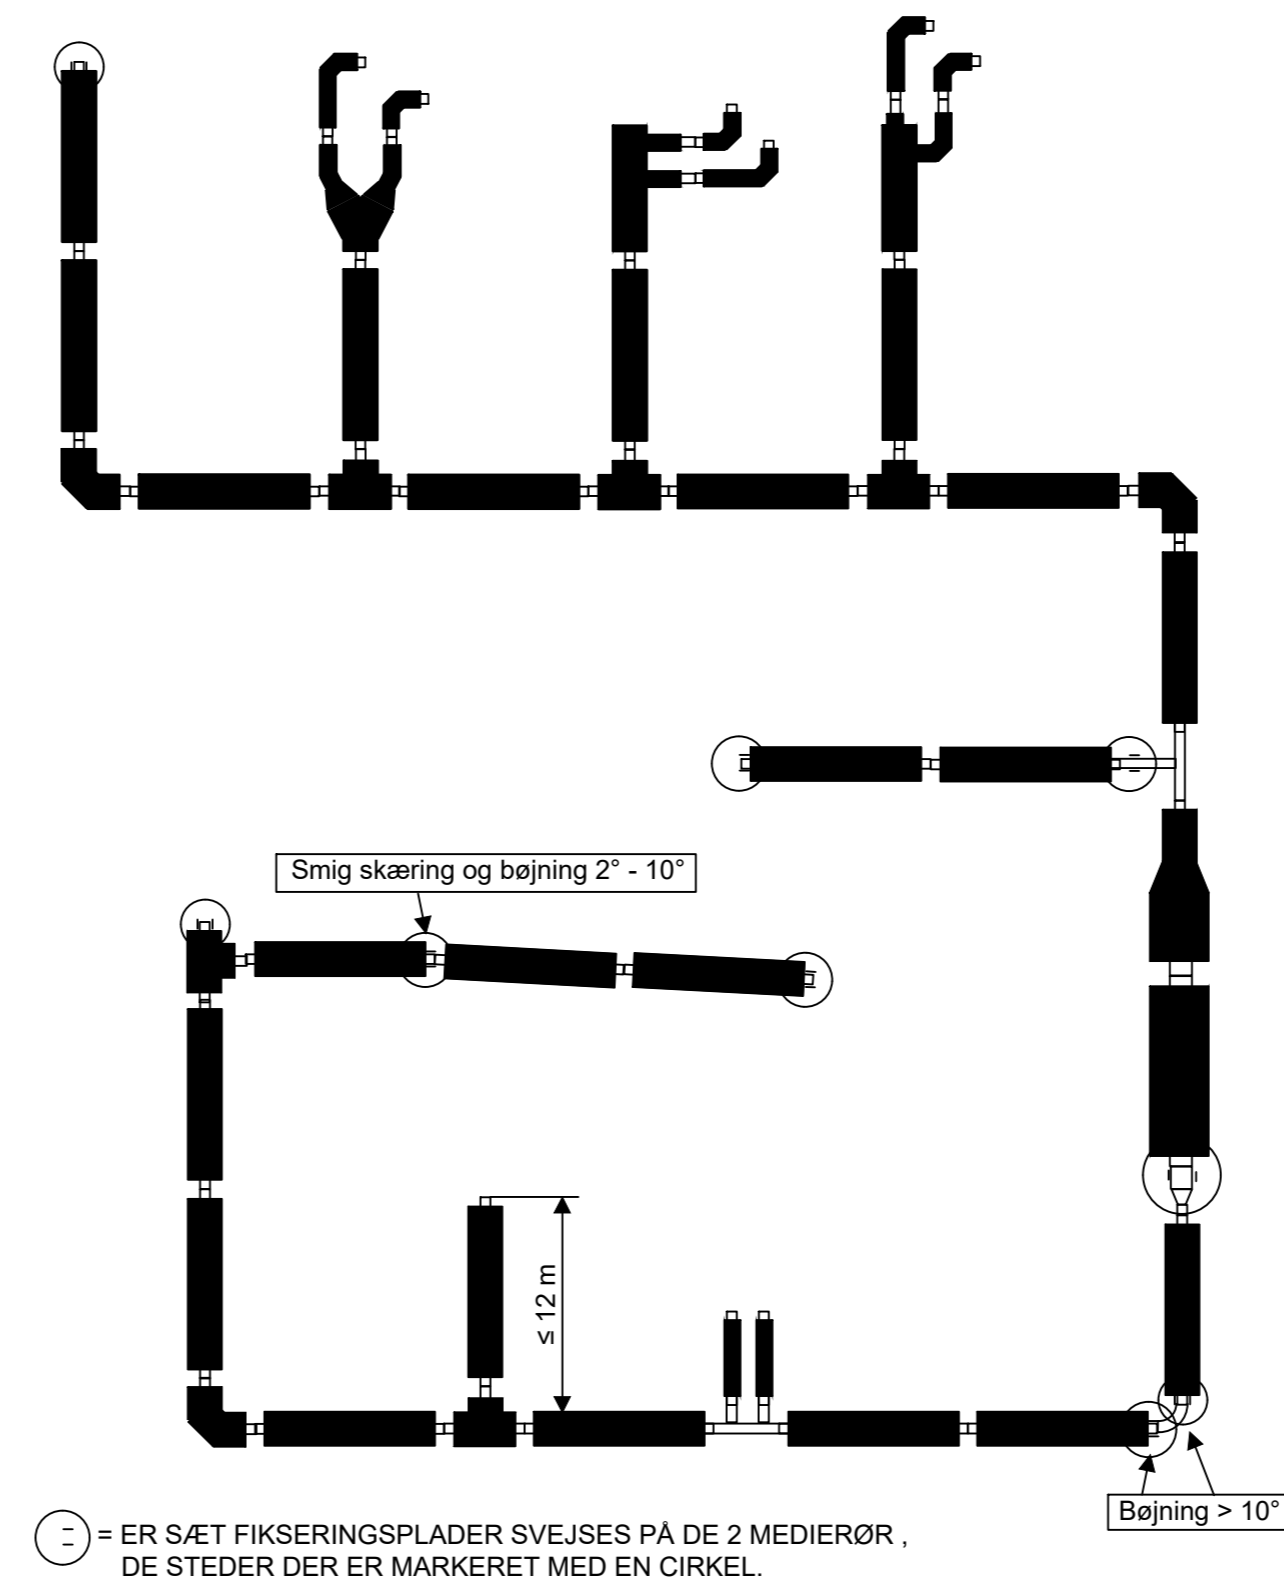

Bog.	Dato.	Sign.	Rettelser
e	24-02-2020	BIPE	TILFØJET NY KATALOGSIDE
d	05-02-2019	BIPE	DIVERSE RETTELSE
c	02-11-2018	BIPE	RETTELSE AF TEKST
b	08-01-2018	BIPE	RETTET TIL UDBUD 2018
a	11-01-2016	JACZ	RETTET TIL UDBUD 2016



Geografi:  
 Anlæg:  
 Emne:  
 Beskrivelse: FIKSERINGSPLADER TIL DOBBELTRØR

mål	projekteret / tegnet	godkendt	dato	Rev. dato	tegn. nr.
*	/ JACZ		11-01-2016		52-0845 e