
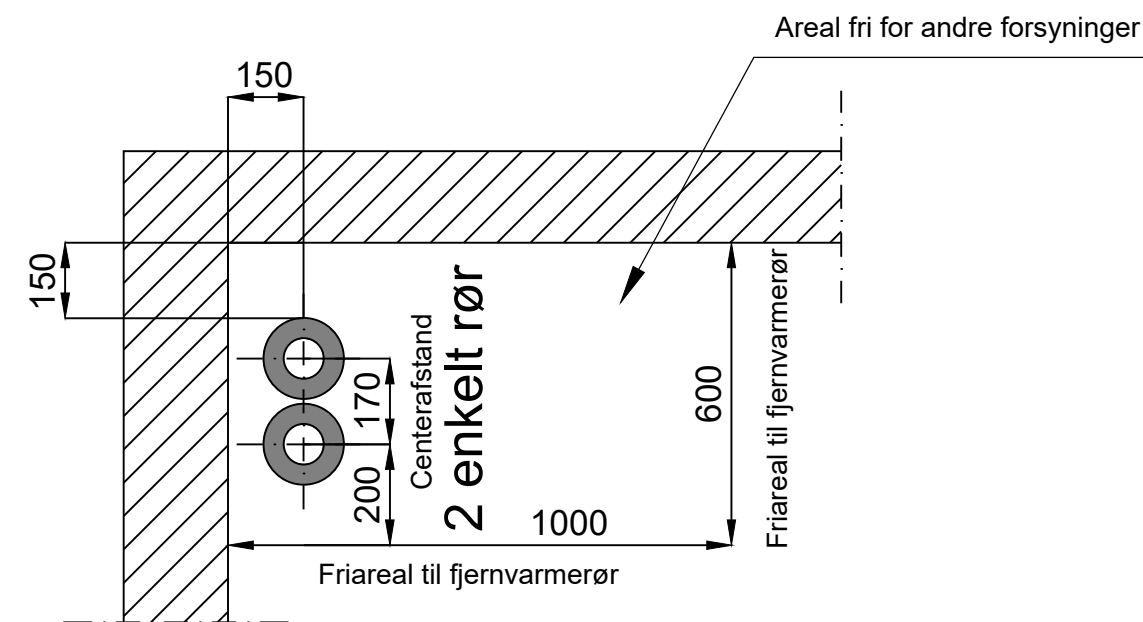
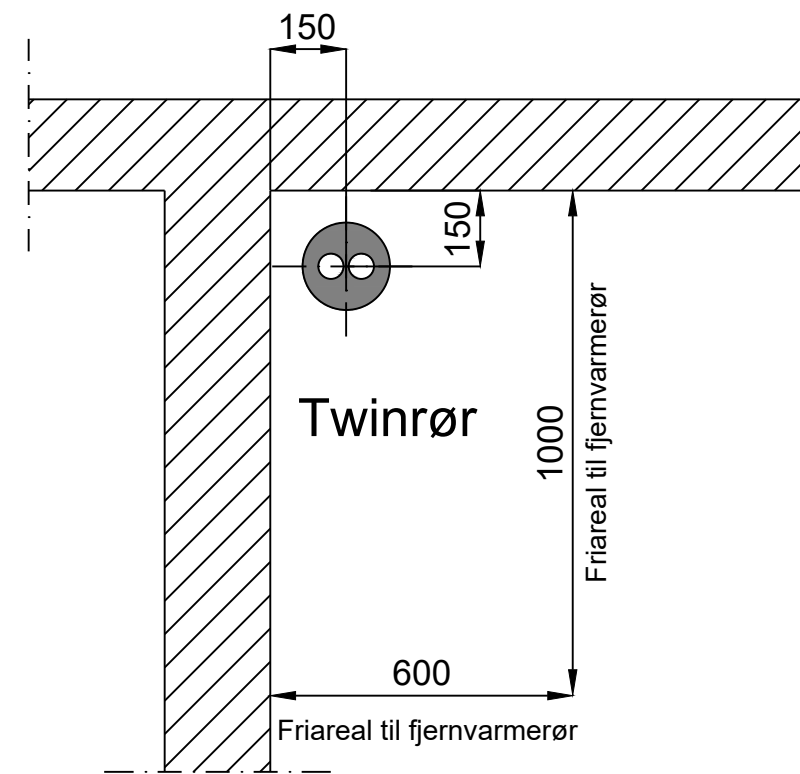


# Indføring med skråboring til små byggerier

For dim. op til ø28

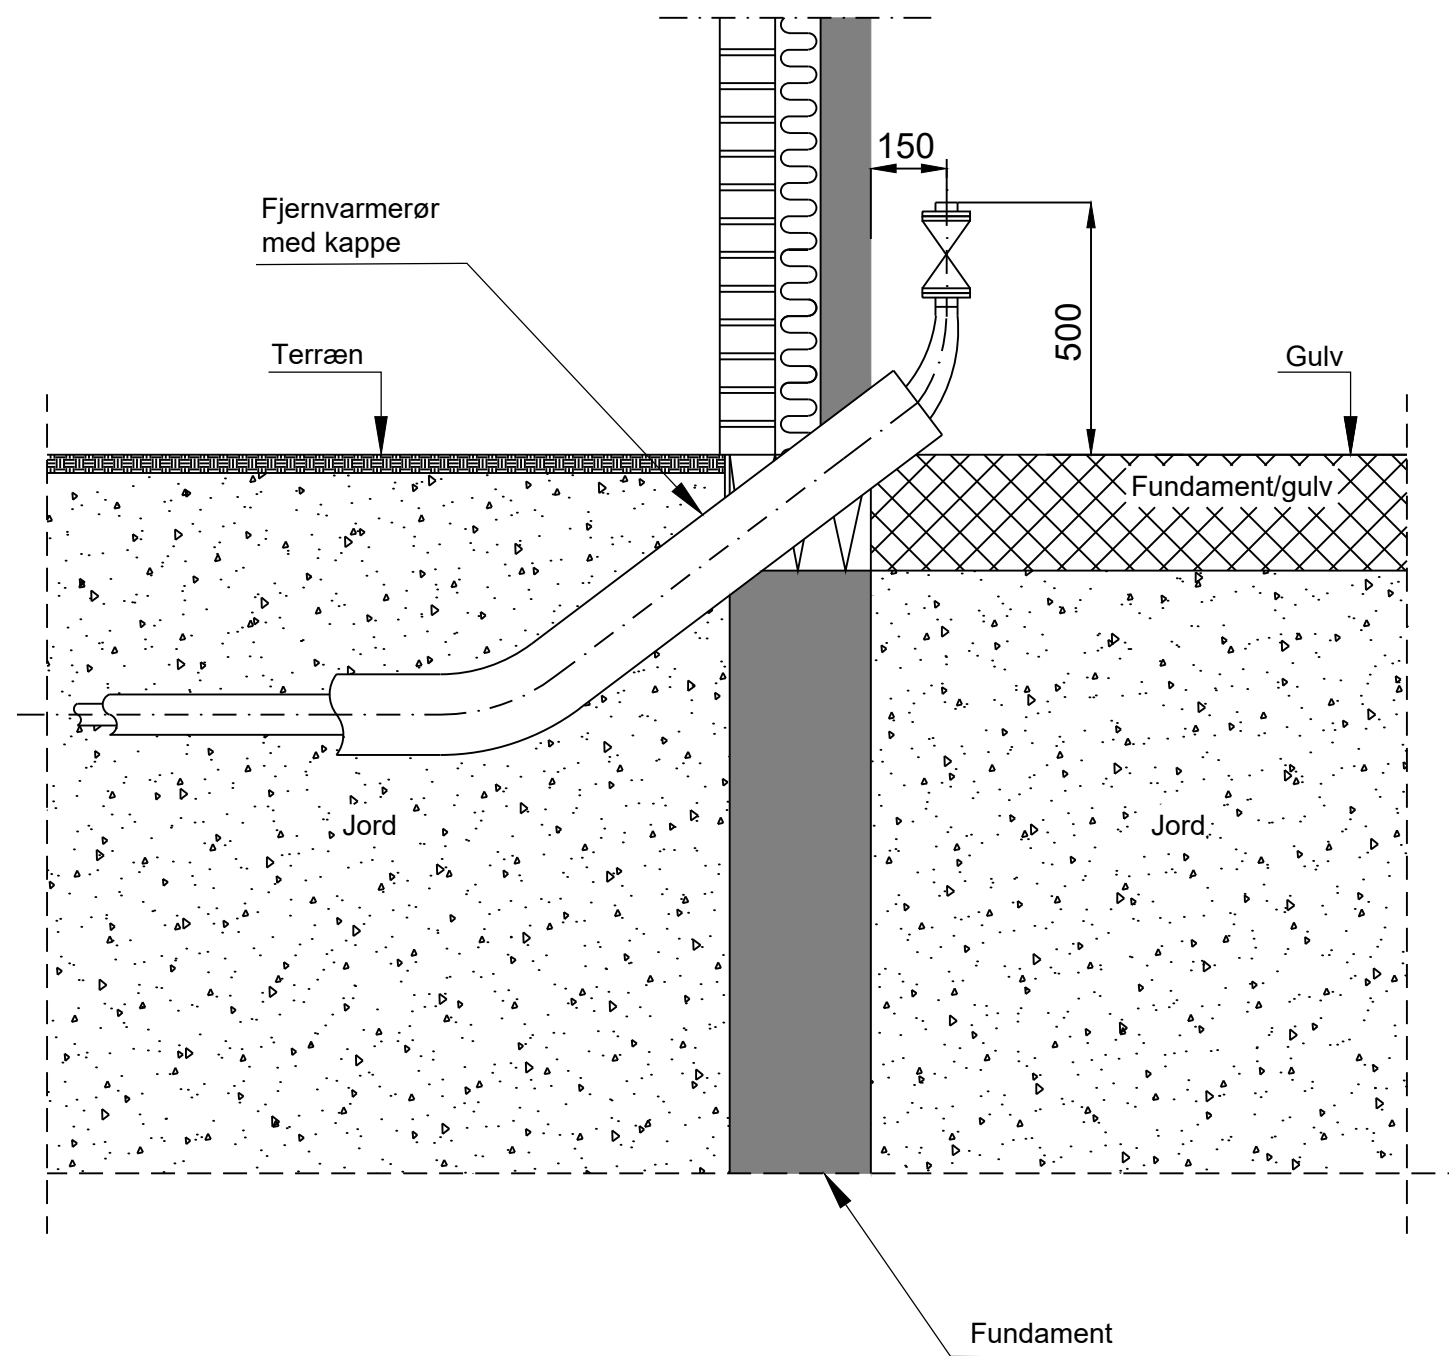

## Note:

Der må ikke placeres rør i jord der hindrer montage af fjernvarmerørene

Iht. DS/EN1997 (Funderingsnorm) og Bygningsreglement (kap 21) skal det sikres:

- at ledningen og dennes indføring i bygningen ikke svækker fundamentet
- at sætninger i jord og fundamenter ikke beskadiger ledningen
- at udstrømmende vand fra ledningsbrud eller utætte samlinger ikke kan underminere fundamenterne.

Alle mål er i mm.

F	2021-06-10	bipe / jcwo	Tilføjet tekst og nyt tegningshoved		
REV.	DATO.	TEGN./KONTR.	RETTELSE		
				HOFOR A/S Ørestads Boulevard 35 2300 København S.	
TEGNET AF & DATO	KONTR. AF & DATO	GODK. AF & DATO	MÅL	FORMAT	
jacz	2015-01-06	tisj	2015-01-06	630x297	
TEKST				ENHED	
Principtegning				mm.	
Indføring med skråboring til små byggerier, for dim op til ø28				KOORDINATSYSTEM	
DOKUMENT NUMMER				KOTESYSTEM	
52-0763				REV	
				F	