


Indføring til stor byggerier

For dim. over $\varnothing 28$

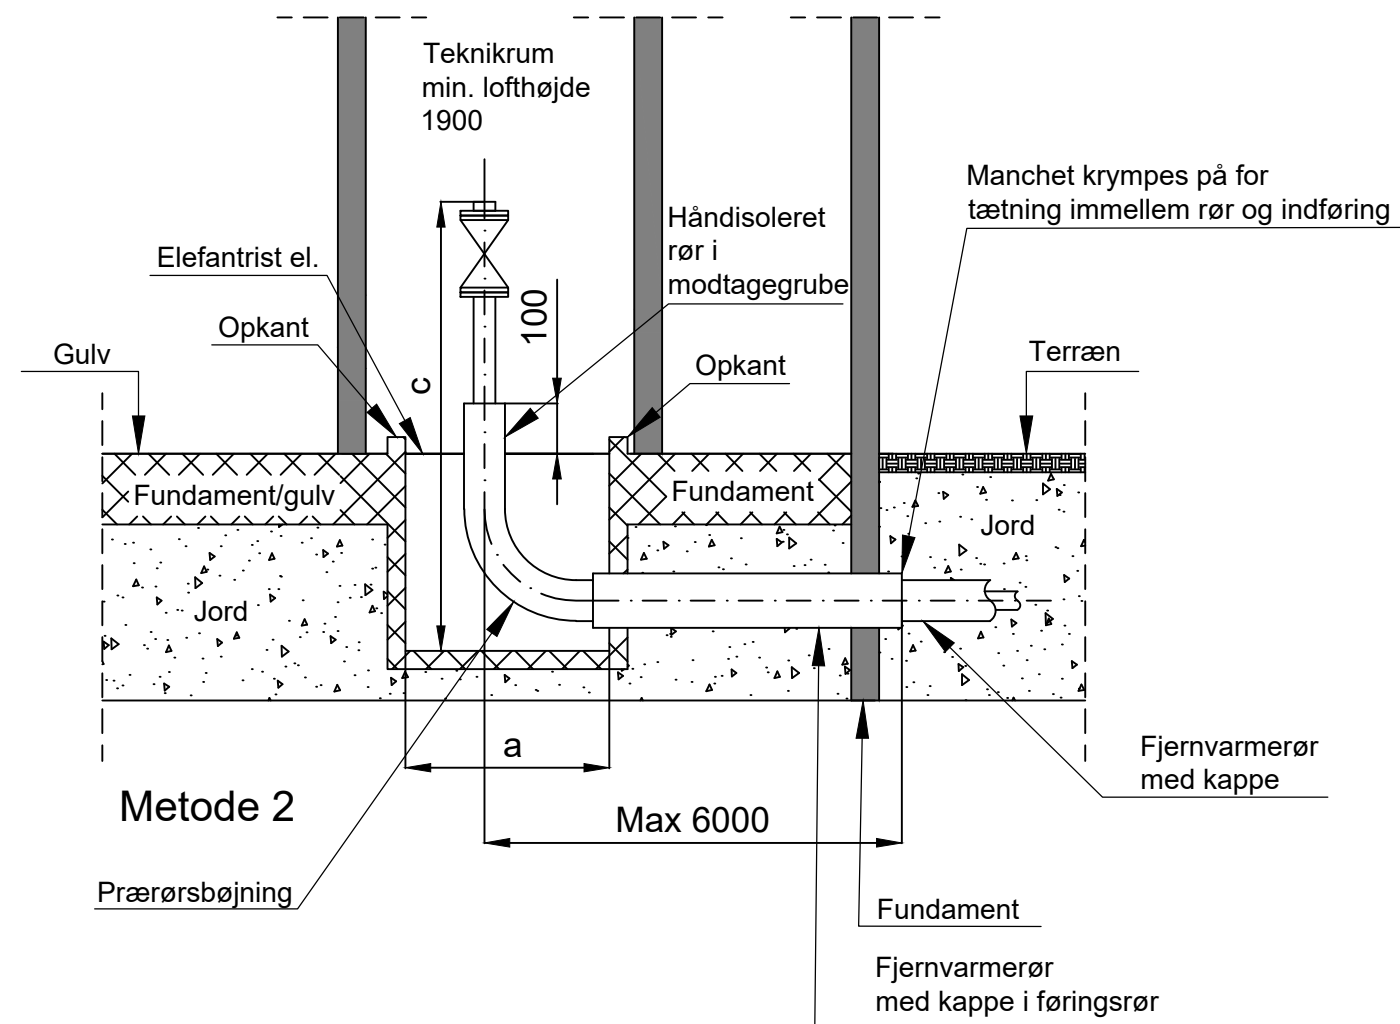

Note:


Min. størrelse på byggegrube og placering af rør i byggegrube, henvises til tegning: 52-0766

Der må ikke placeres rør i jord der hindrer montage af fjernvarmerørene

Iht. DS/EN1997 (Funderingsnorm) og Bygningsreglement (kap 21) skal det sikres:

- at ledningen og dennes indføring i bygningen ikke svækker fundamentet
- at sætninger i jord og fundamenter ikke beskadiger ledningen
- at udstrømmende vand fra ledningsbrud eller utætte samlinger ikke kan underminere fundamenterne

Alle mål er i mm.

D	2021-07-13	bipe / jcwo	Tilføjet tekst og nyt tegningshoved		
REV.	DATO.	TEGN./KONTR.	RETTELSE		
				 HOFOR A/S Ørestads Boulevard 35 2300 København S.	
TEGNET AF & DATO	KONTR. AF & DATO		GODK. AF & DATO	MÅL	FORMAT
jacz	2015-01-06		tisj	2015-01-06	420x297
TEKST				ENHED	
Principtegning		Fjernvarme		mm.	
Indføring til store byggerier, for dim. over $\varnothing 28$. Metode 2				KOORDINATSYSTEM	
DOKUMENT NUMMER				KOTESYSTEM	
52-0765				REV	
				D	