


Plan i terræn

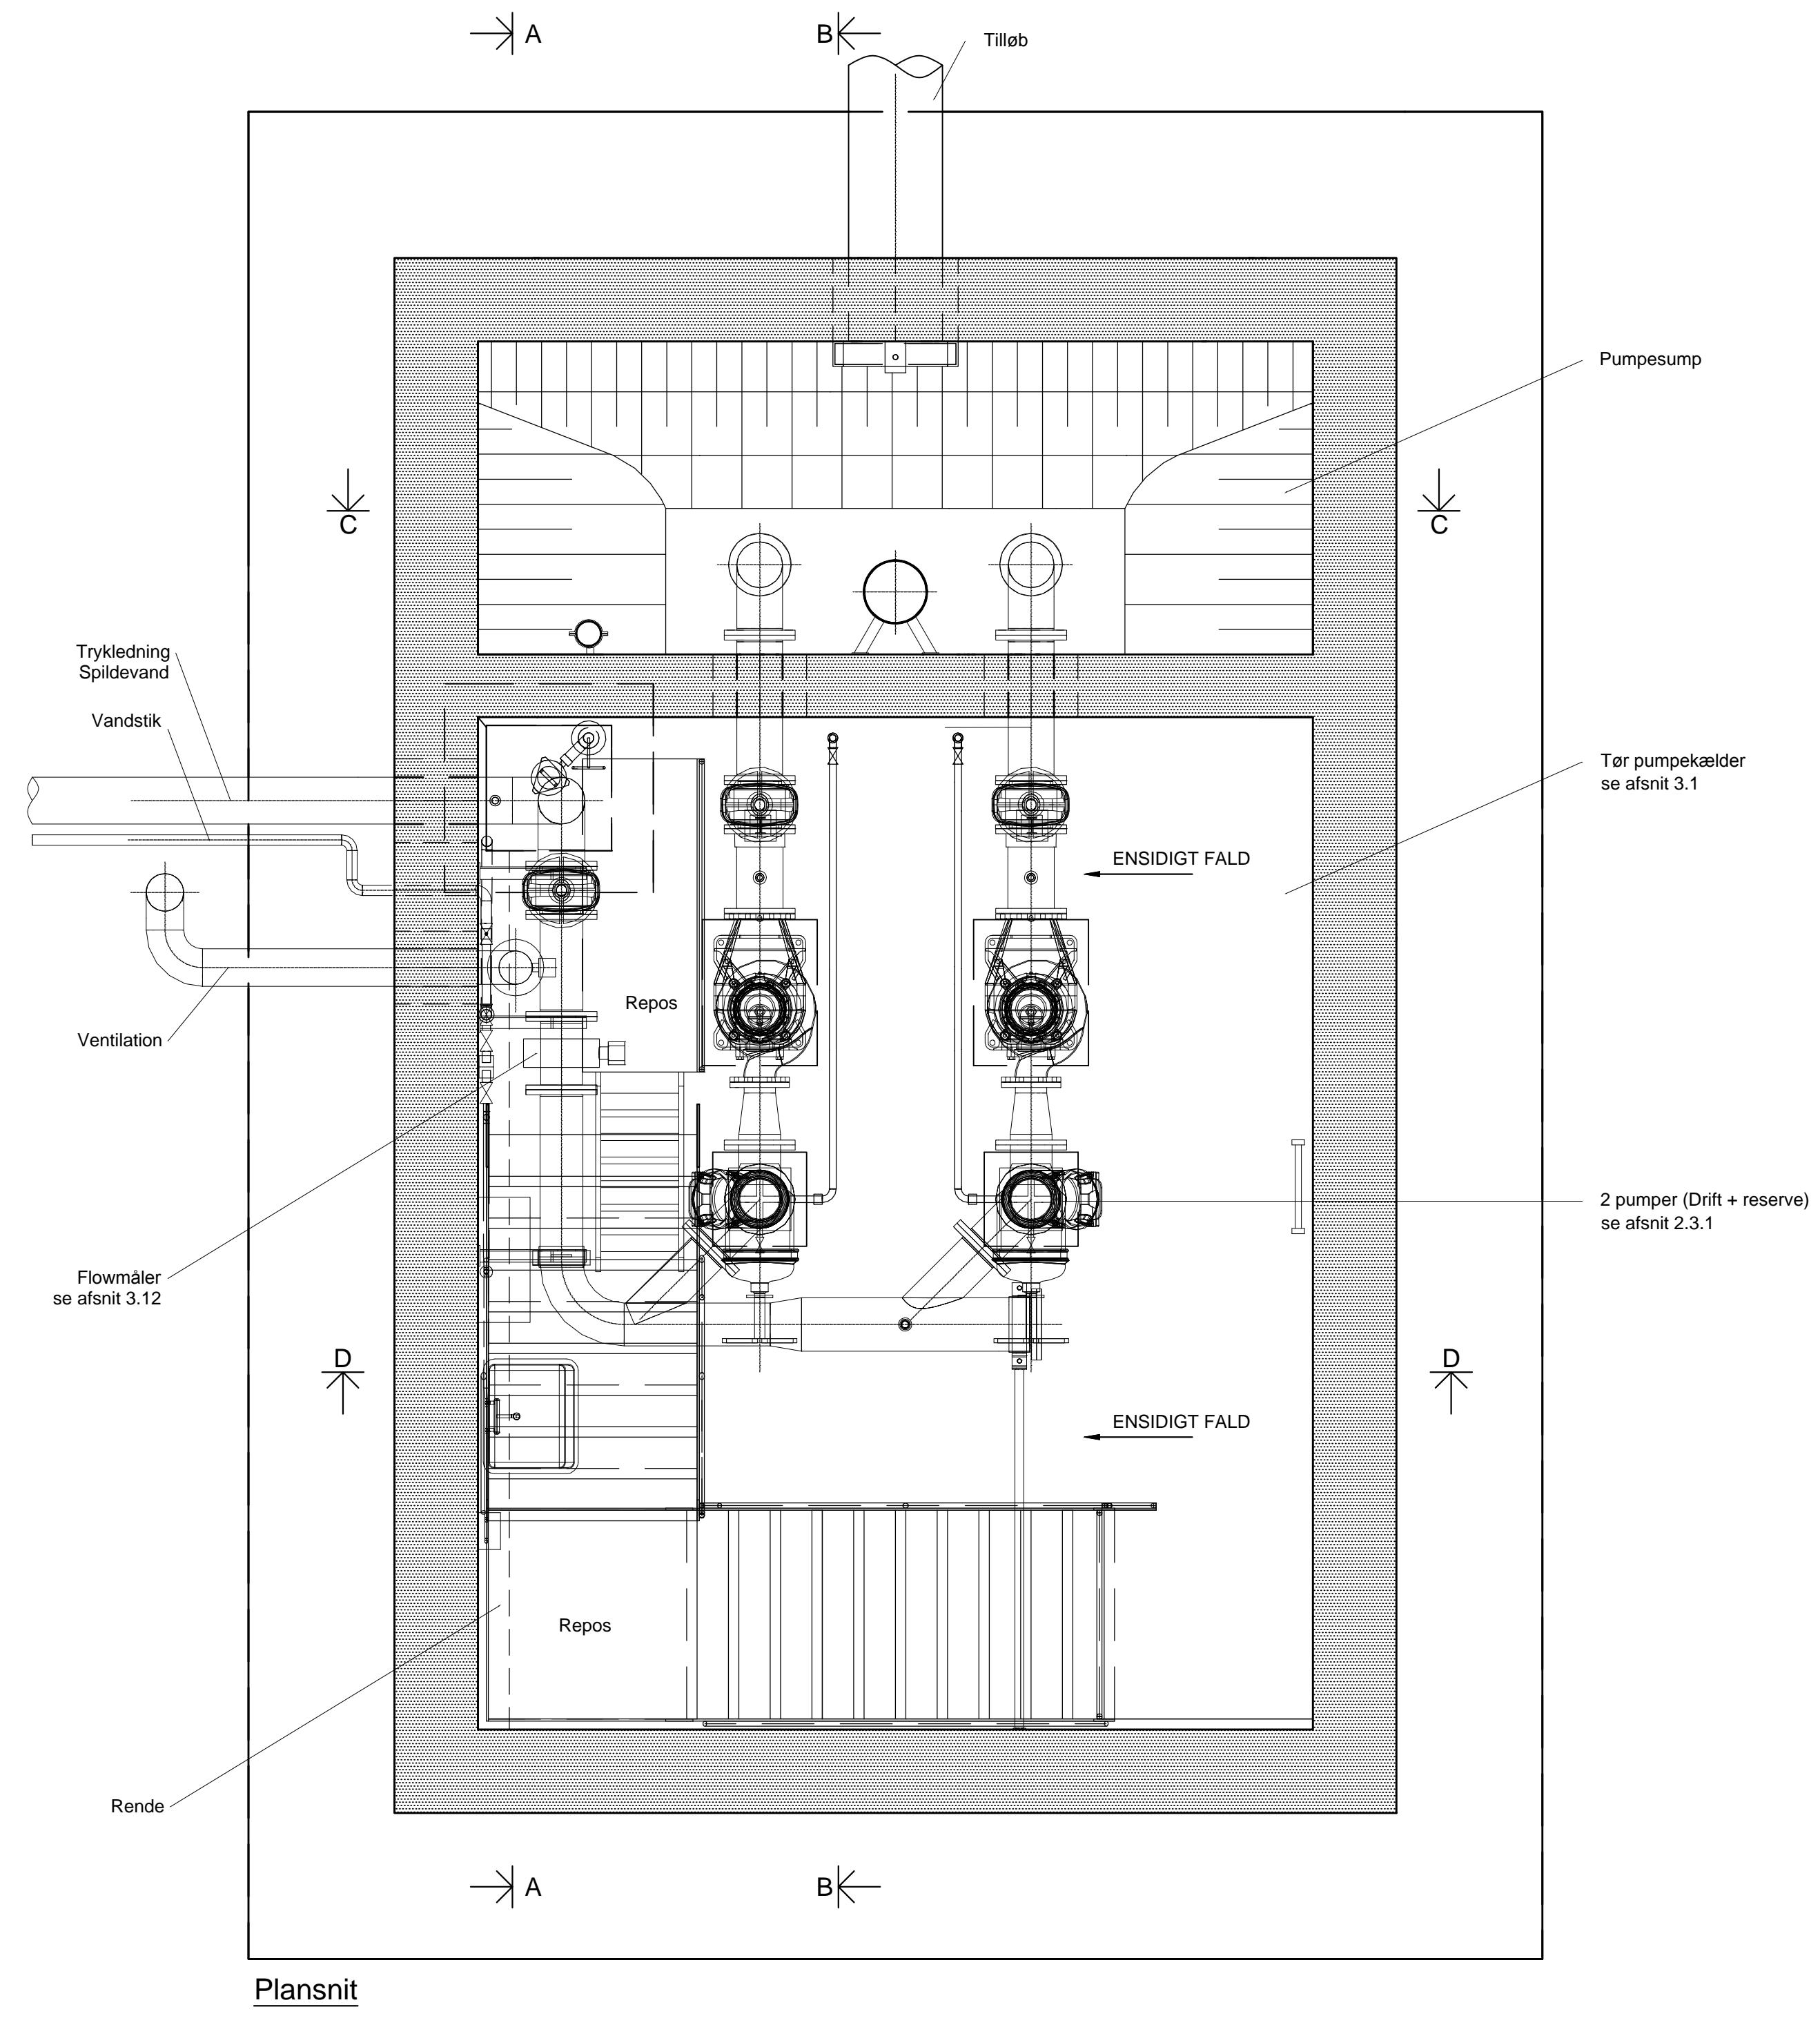

Plansnit

NOTE:

Afsnitsreferencer, henviser til områdekrav "Afløbspumpestationer"

Materialevalg, se tekniske specification "Mekaniske installationer, afløb"

Ventilation, se tekniske specification "Ventilation og varme"

Tegningen er principel. Pumpestationen kan projekt specifikt udføres anderledes. Projektet skal godkendes af HOFOR forud for udførelse. Afløbspumpestationen skal overholde HOFORs kravspecifikationer

TEGNINGSHENVISNINGER:

Tegningsliste: A31601 (Samtlige typetegninger)

Snit A-A: A31631-2

Snit B-B: A31631-3

Snit C-C og D-D: A31631-4

FORELØBIGT TRYK 2017-10-04

04.10.2017	Revision af kravspecifikationer og typetegninger	Niras
Udg. Dato	Emne	
A31631-1		
Sag	Typetegning, Afløb	Projekt nr. 05-533-00
Emne	Illustration af afløbspumpestation efter HOFOR områdekrav "Afløbspumpestationer"	Fase Hovedprojekt
		Mål 1:25
		Format 420x630



HOFOR A/S
Vedr. spildevand
Ørestads Boulevard 35
2300 København S