

**NOTE:**

Afsnitsreferencer, henviser til områdekrav "Afløbspumpestationer"


Materialevalg, se tekniske specification "Mekaniske installationer, afløb"

Ventilation, se tekniske specification "Ventilation og varme"

Tegningen er principel. Pumpestationen kan projekt specifikt udføres anderledes.  
Projektet skal godkendes af HOFOR forud for udførelse.  
Afløbspumpestationen skal overholde HOFORs kravspecifikationer

**TEGNINGSHENVISNINGER:**

Tegningsliste: A31601 (Samtlige typetegninger)  
Plantegning: A31631-1

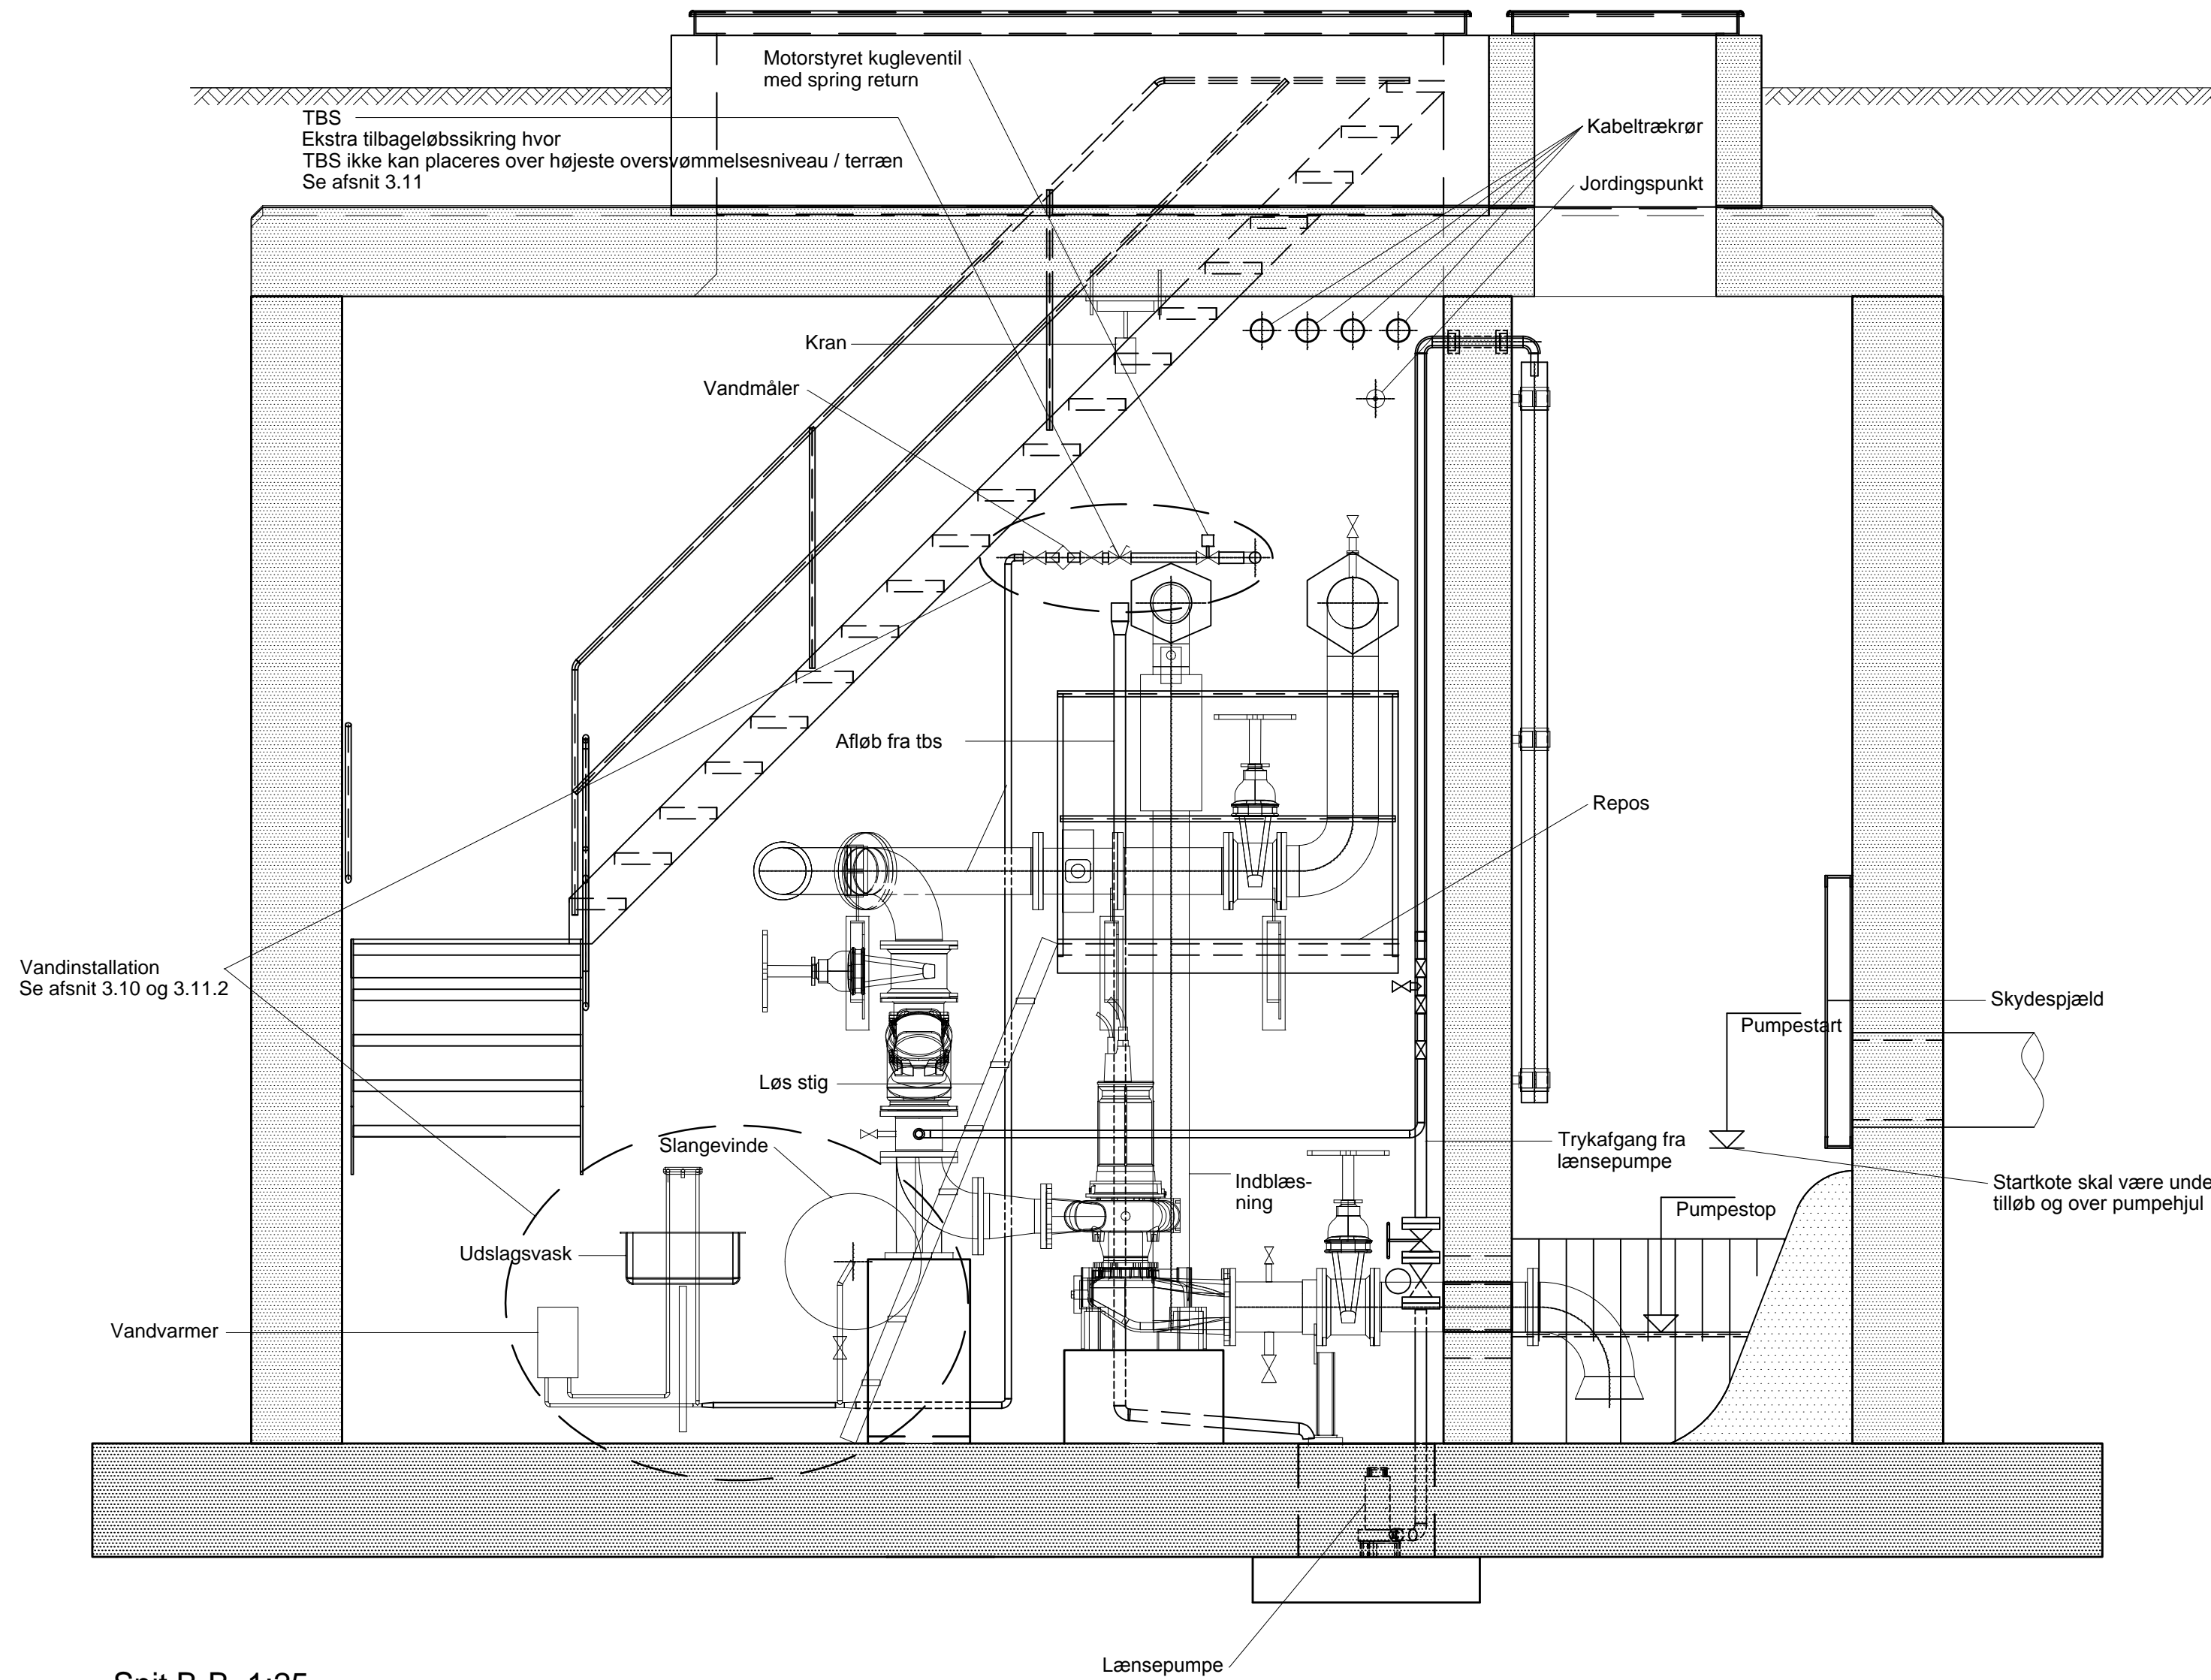


FORELØBIGT TRYK 2017-10-04

Udg. Dato	04.10.2017	Revision af kravspecifikationer og typetegninger	Niras
-----------	------------	--	-------

A31631-3

Sag	Typetegning, Afløb	Projekt nr.	05-533-00
Emne	Illustration af afløbspumpestation efter HOFOR områdekrav "Afløbspumpestationer"	Fase	Hovedprojekt
		Mål	1:25
		Format	420x630

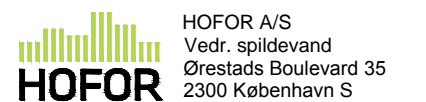

HOFOR A/S  
Vedr. spildevand  
Ørestads Boulevard 35  
2300 København S