


Snit C-C, 1:25

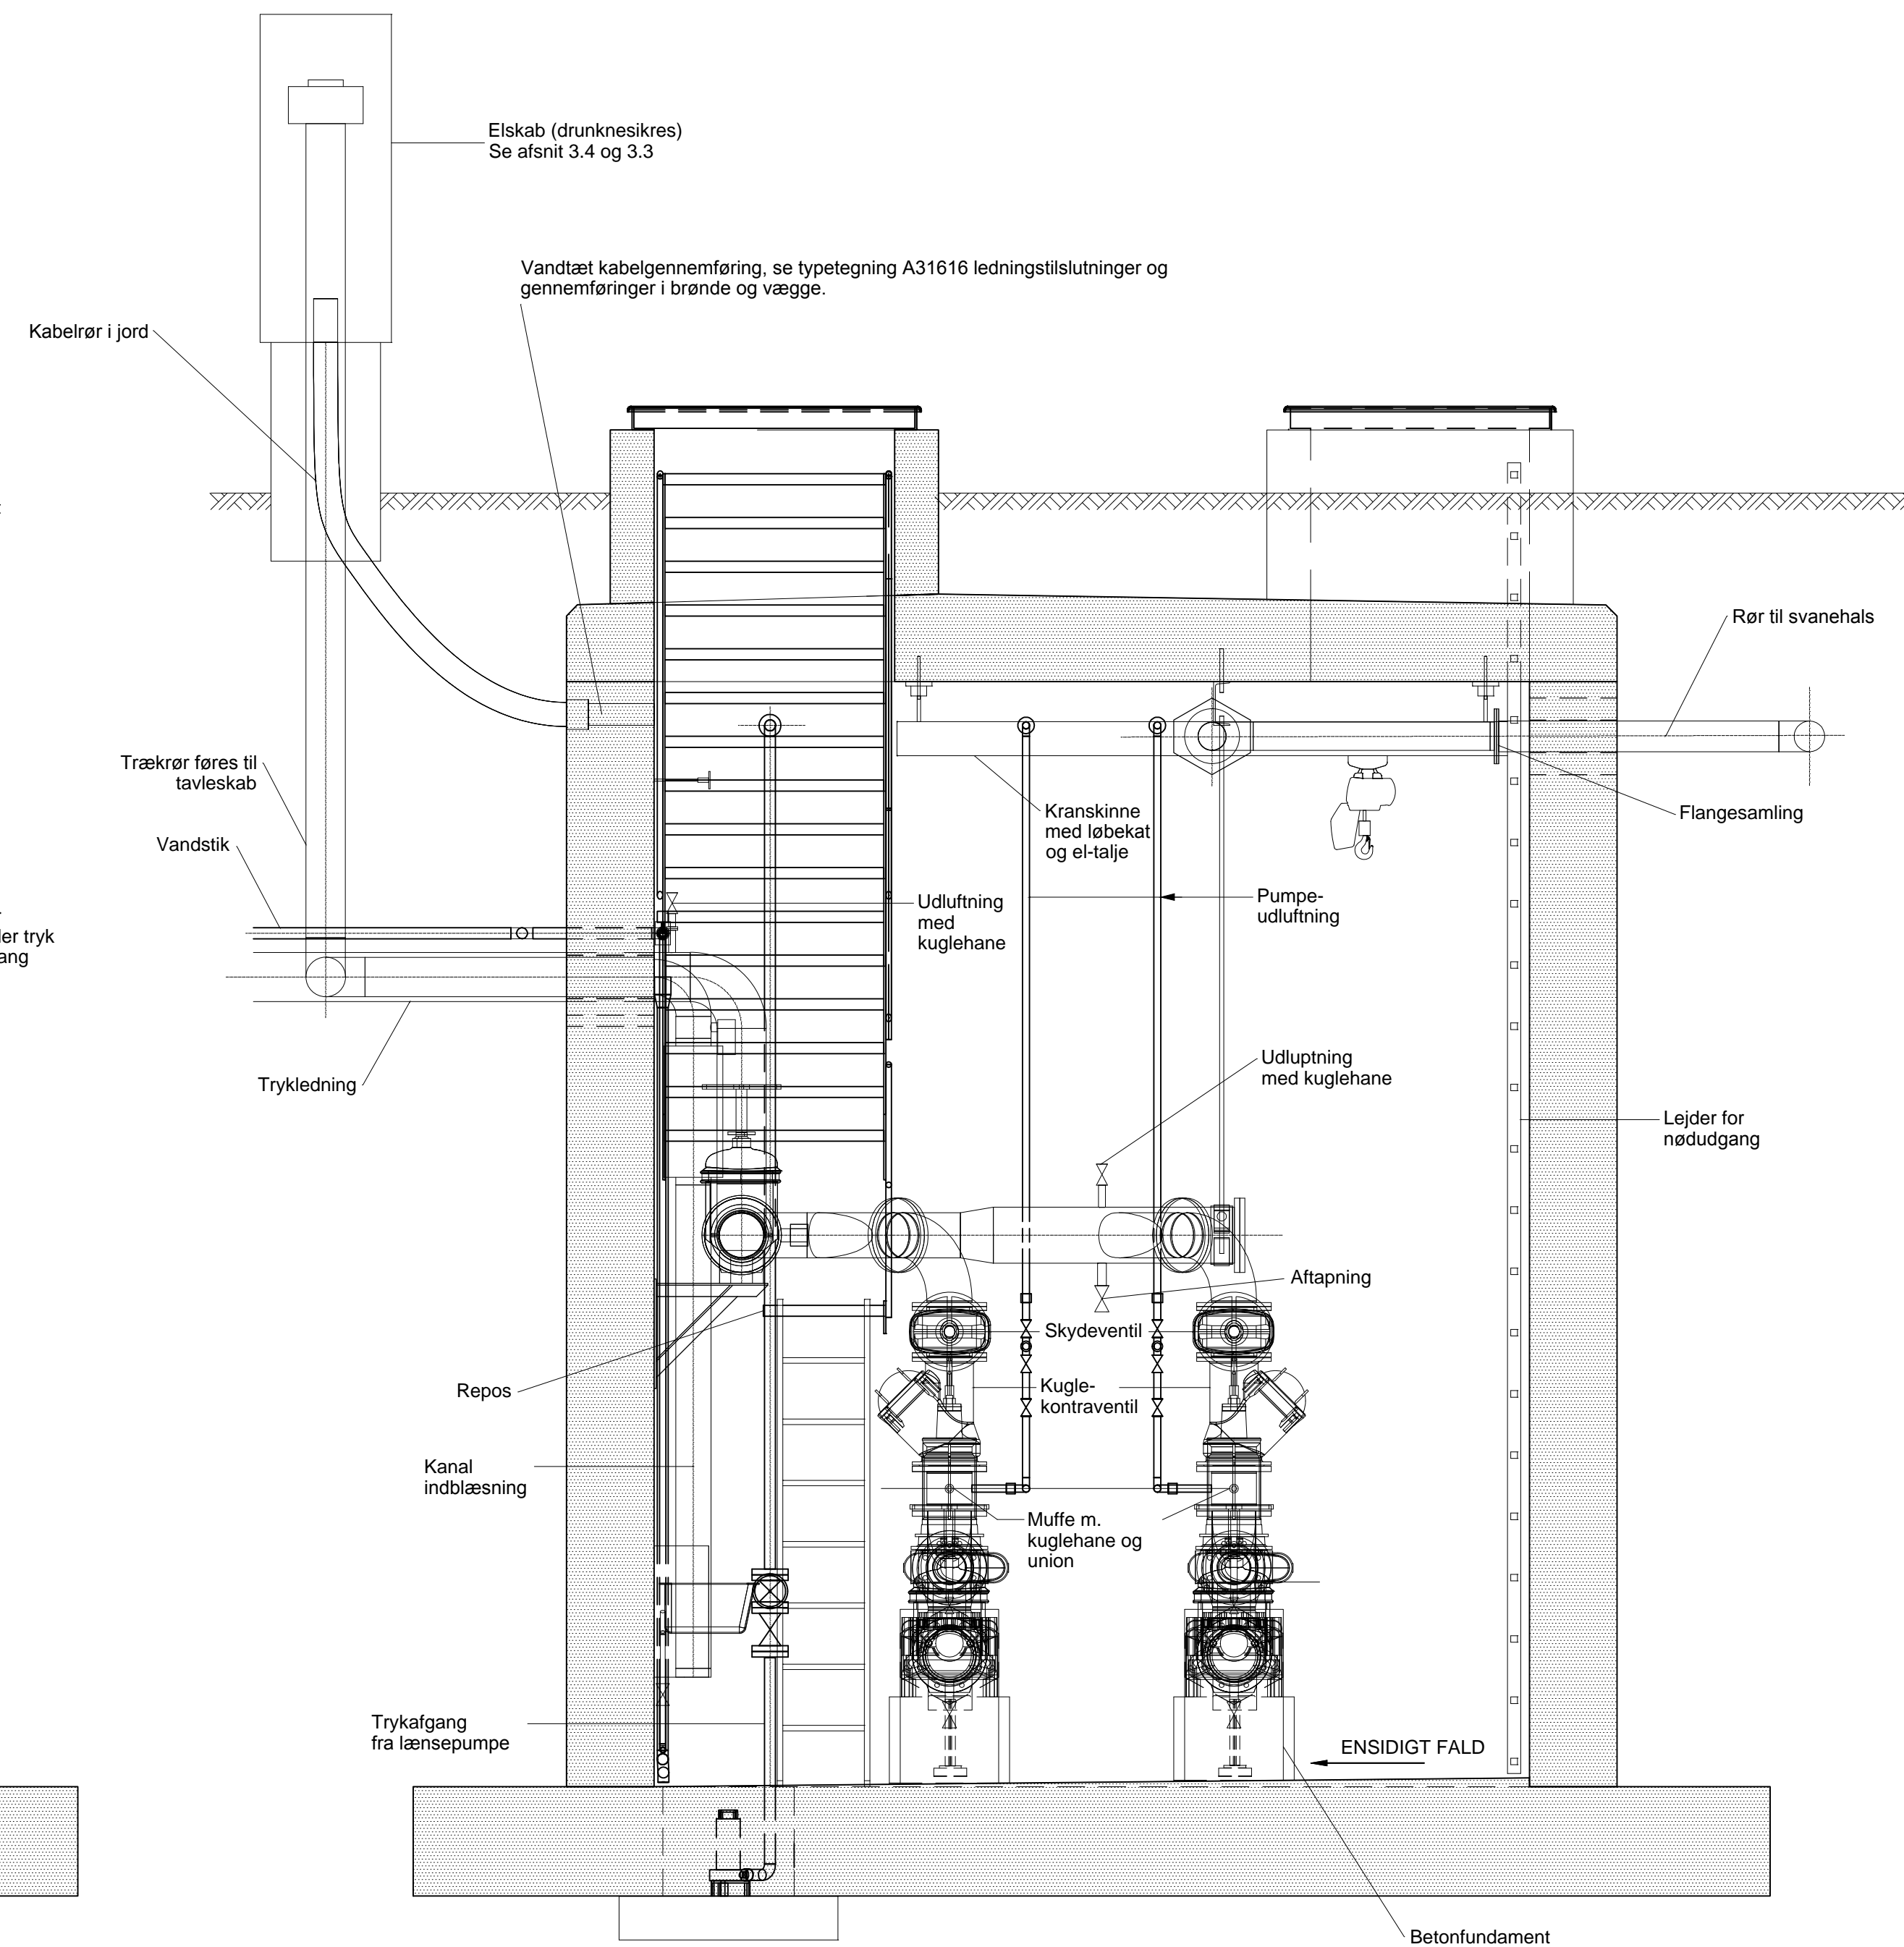

Snit D-D, 1:25

NOTE:

Afsnitsreferencer, henviser til områdekrav "Afløbspumpestationer"

Materialevalg, se tekniske specification "Mekaniske installationer, afløb"

Ventilation, se tekniske specification "Ventilation og varme"

Tegningen er principel. Pumpestationen kan projekt specifikt udføres anderledes.

Projektet skal godkendes af HOFOR forud for udførelse.

Afløbspumpestationen skal overholde HOFORs kravspecifikationer

TEGNINGSHENVISNINGER:

Tegningsliste: A31601 (Samtlige typetegninger)

Plantegning: A31631-1


FORELØBIGT TRYK 2017-10-04

04.10.2017	Revision af kravspecifikationer og typetegninger	Niras
Udg. Dato	Emne	

A31631-4

Sag Typetegning, Afløb

Emne **Illustration af afløbspumpestation efter HOFOR områdekrav "Afløbspumpestationer"**

 HOFOR A/S Vedr. spildevand Ørestads Boulevard 35 2300 København S	
Projekt nr.	05-533-00
Fase	Hovedprojekt
Mål	1:25
Format	420x630