



UDV. RØR DIAMETER	U-STÅL NR.	LÆNGDE L	AFSTANDS-RØR	BOLTE	T-STÅL	a	b	c	d	e	12 MM PL. B x H
610,0	UNP 300	1844	2 x 60,3	2 x M39	120 x 60 x 10	76	1784	403	418	810	400 x 1020
508,0	UNP 300	1644	2 x 60,3	2 x M39	120 x 60 x 10	73	1577	352	367	708	400 x 920
457,0	UNP 300	1444	2 x 60,3	2 x M39	120 x 60 x 10	79	1394	308	316	620	400 x 850
406,4	UNP 260	1294	2 x 48,3	2 x M33	120 x 60 x 10	74	1236	278	276	560	350 x 790
355,6	UNP 260	1194	2 x 48,3	2 x M33	120 x 60 x 10	85	1137	248	251	500	350 x 740
323,9	UNP 260	1044	2 x 48,3	2 x M33	100 x 50 x 8,5	73	1009	206	235	416	350 x 670
273,0	UNP 160	944	2 x 48,3	2 x M33	100 x 50 x 8,5	61	918	192	210	388	250 x 620
219,1	UNP 160	794	2 x 48,3	2 x M33	80 x 40 x 7	61	767	156	170	316	250 x 530
168,3	UNP 100	644	2 x 33,7	2 x M20	60 x 30 x 5,5	66	624	127	132	258	200 x 470
139,7	UNP 100	594	2 x 33,7	2 x M20	60 x 30 x 5,5	54	574	122	118	248	200 x 420
114,3	UNP 100	544	2 x 33,7	2 x M20	60 x 30 x 5,5	44	524	115	105	234	200 x 390

EVT. UDSKERING FOR ET ELLER FLERE Ø40mm PEH-RØR

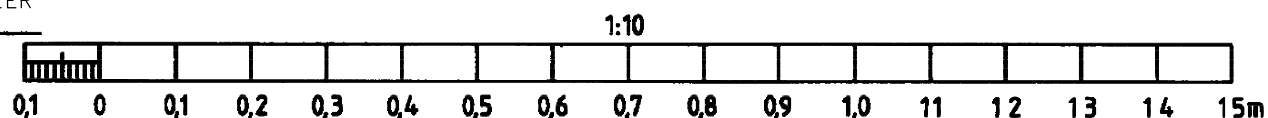

NOTE :

UBENÆVNTE MÅL I MM.  
 HALSJERN FOR GLIDEBÆRINGER SE TEKN. NR. 52-0542.  
 EFTER MONTERING SVEJSES PROFILSTÅL TIL INDSTØBTE PLADER I FULD LÆNGDE "a" - MÅL = 4 MM.  
 SVEJSENIVEAU C, DS/EN ISO 5817:2014

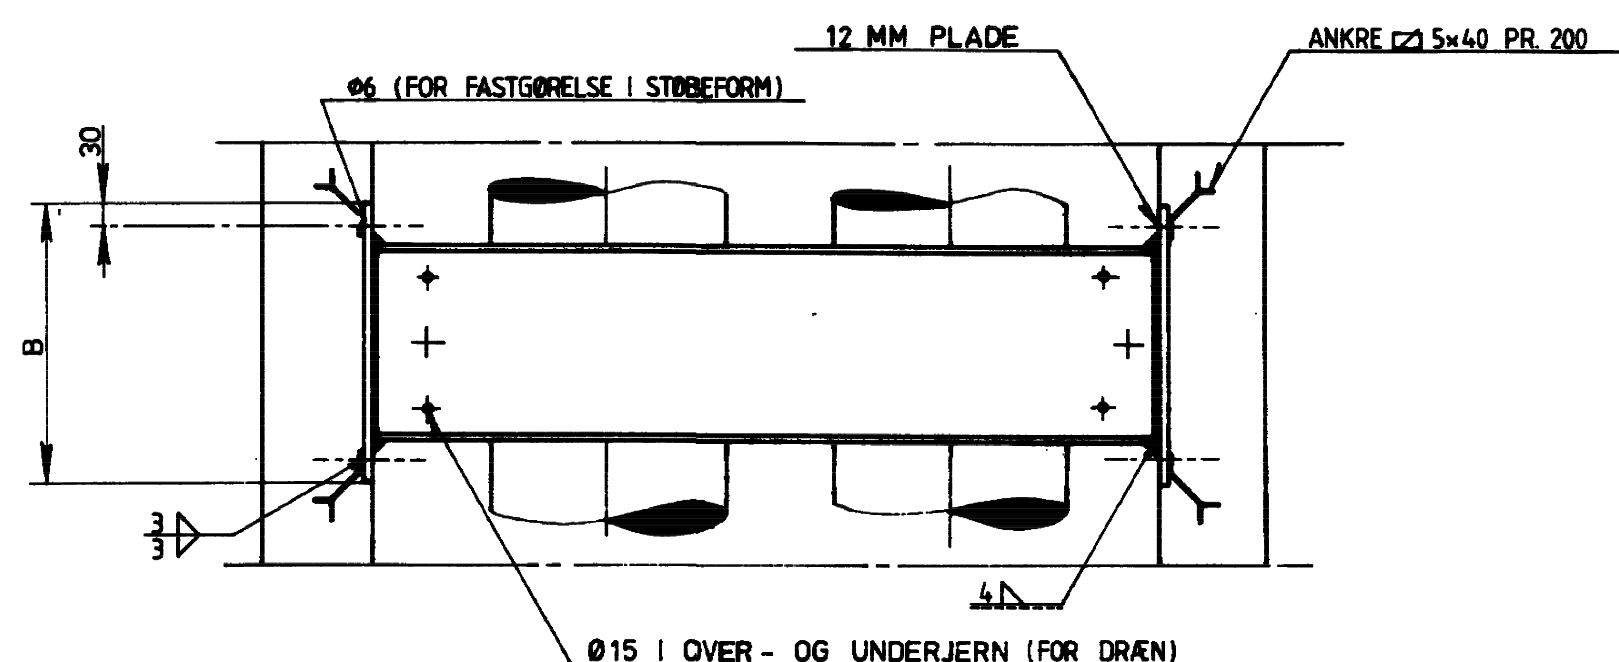

Bog.	Dato.	Sign.	Rettelser
l	19-12-2017	BIPE	RETTET TIL UDBUD 2018
k	11-01-2016	JACZ	RETTET TIL UDBUD 2016
j	12-12-2011	JACZ	RETTET TIL UDBUD 2011
i	26-11-2007	JACZ	RETTET TIL UDBUD 2007
h	07-01-2004	HAI	RETTET TIL UDBUD 2004
g	07-01-1999	JACZ	RETTET TIL UDBUD 1999
f	01-09-1996	PJA	RETTET TIL UDBUD 1996
e	22-07-1983	SOS	RØRDIM. 133,0 OG 108,0 TILFØJET
d	05-08-1981	TA	419 RØR SLETTET
c	17-10-1980	LJ	406,4 RØR TILFØJET
b	31-07-1979	LD	TEKST ÆNDRET
a	14-04-1975	PR	ÆNDRET



Geografi:  
 Anlæg:  
 Emne: SIDESTYR FOR VANDLEDNINGER MED AKSIALKOMPENSATOR  
 Beskrivelse:

mål	projekteret / tegnet	godkendt	dato	Rev. dato	tegn. nr.
1:10	/ PR		12-06-1974		52-0544 I